


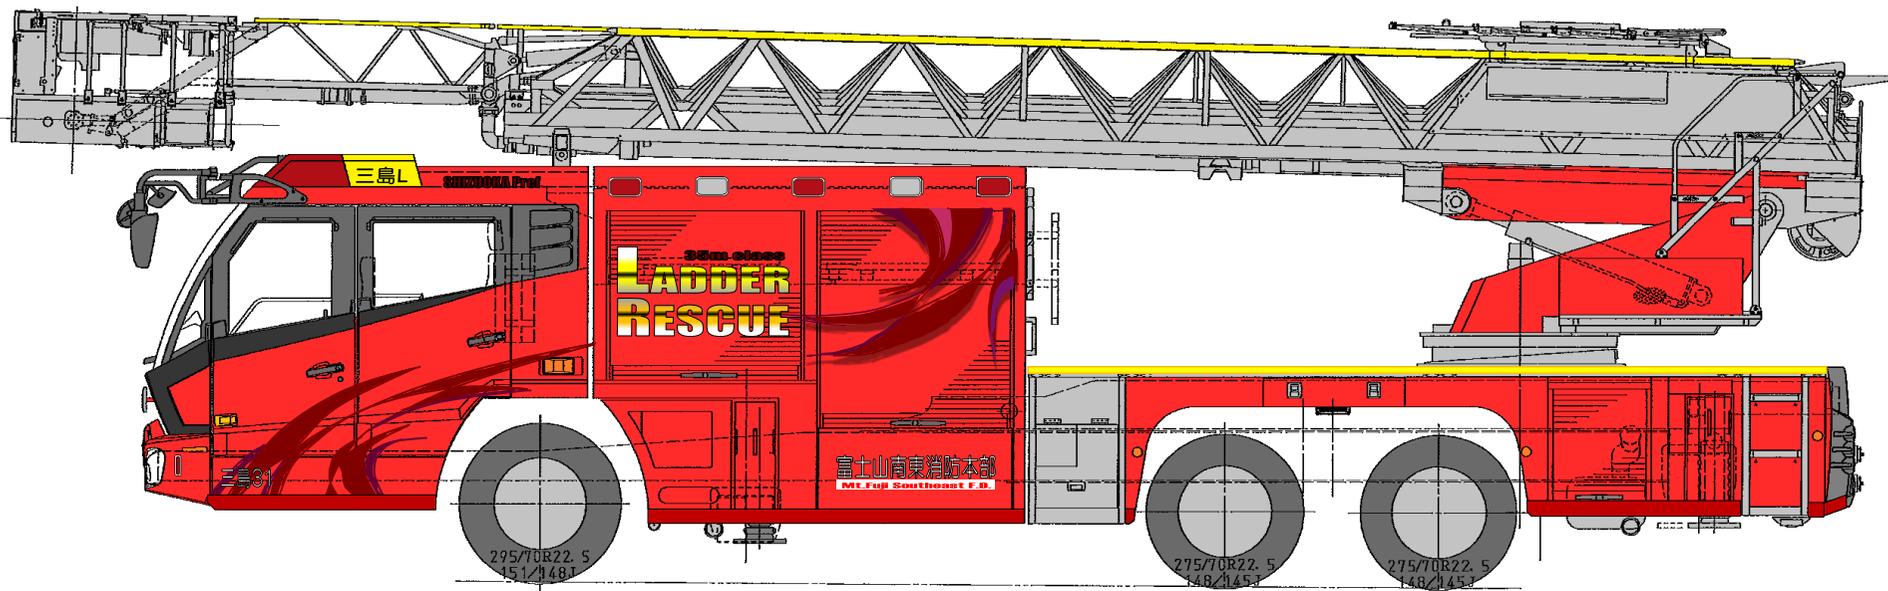

記入文字詳細				
	位置	文字	書体	色
前方	左側	富士山南東消防本部	丸ゴシック	白(黒枠)
		Mt. Fuji Southeast F.D.	Haettenschweiler	白地赤抜き
バケット	右側	三島31	丸ゴシック	白(黒枠)
		Mt. Fuji Southeast F.D.	Haettenschweiler	黒
後方		LADDER RESCUE	Impact	黒地黄抜き
		LADDER RESCUE	Haettenschweiler	白(黒枠)
標識灯	側方上部	Mt. Fuji Southeast F.D.	Haettenschweiler	白地赤抜き
		三島L	丸ゴシック	黒
キャブ	側方上部	SHIZUOKA Pref.	Impact	ワイン
		天面	三島L	角ゴシック
側方	前下部	三島31	丸ゴシック	白(黒枠)
		中央下部	富士山南東消防本部	丸ゴシック
		Mt. Fuji Southeast F.D.	Haettenschweiler	白地赤抜き
		前シャッター	35m class	Impact
		LADDER RESCUE	Impact	赤→黄グラデーション
		ボデー	「流れ」をイメージしたデザイン。ワイン色を基準とした近似3色(紫、オレンジ等)を用いた反転色のような色合い	
側方・後方	再帰性に富んだ反射材(赤75mm)による連続したライン			
側方・前方	キャブボデーラインに合わせ反射材(黒)によるライン			



図名	平成29年度 製造 はしご付消防自動車記入文字配置例		
縮尺	Free	作成	平成29年3月16日
富士山南東消防本部			