

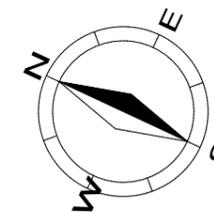
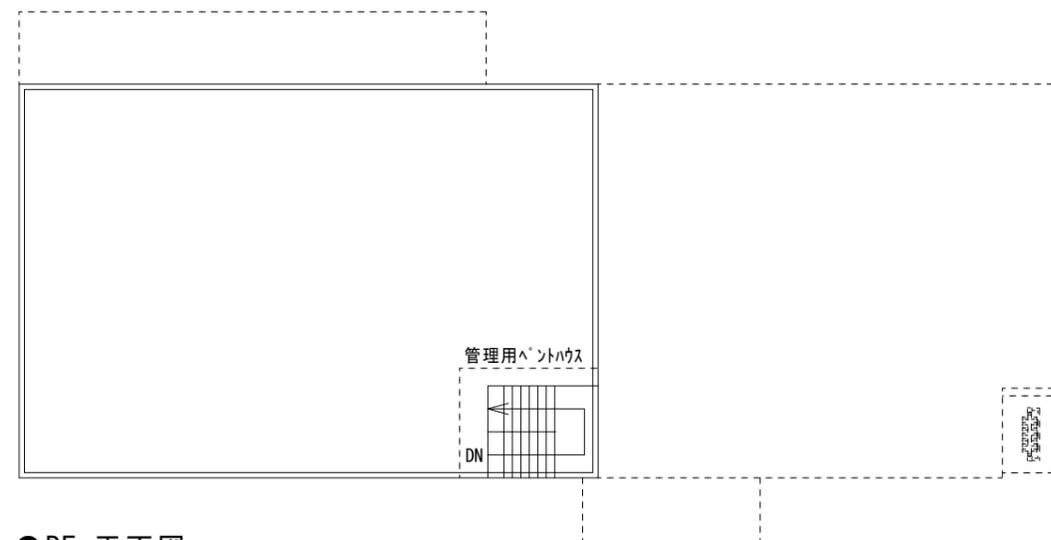


備考	富士山南東消防組合		工事名称	(仮称)中郷分遣所建替に伴う設計業務委託			設計 図面	図面名称	現況配置図		
			施設名	(仮称)中郷分遣所				工事区分	新築	縮尺	1:300
			工事年度	令和4年度	設計年月	令和4年3月		工事種別	建築	図番	A-02

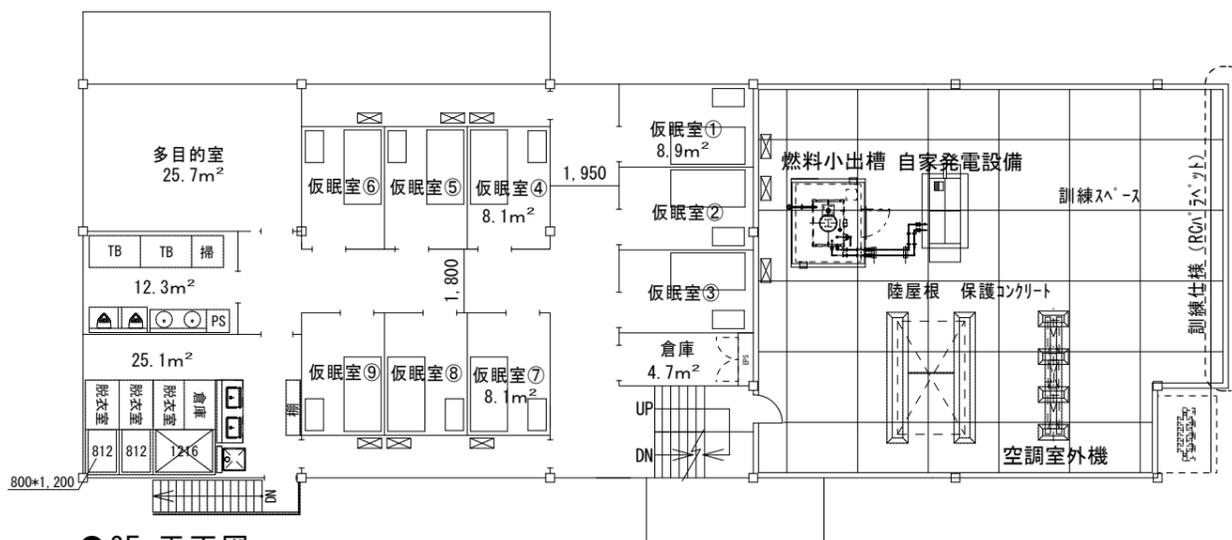

市道 南二日町中島線

32,413

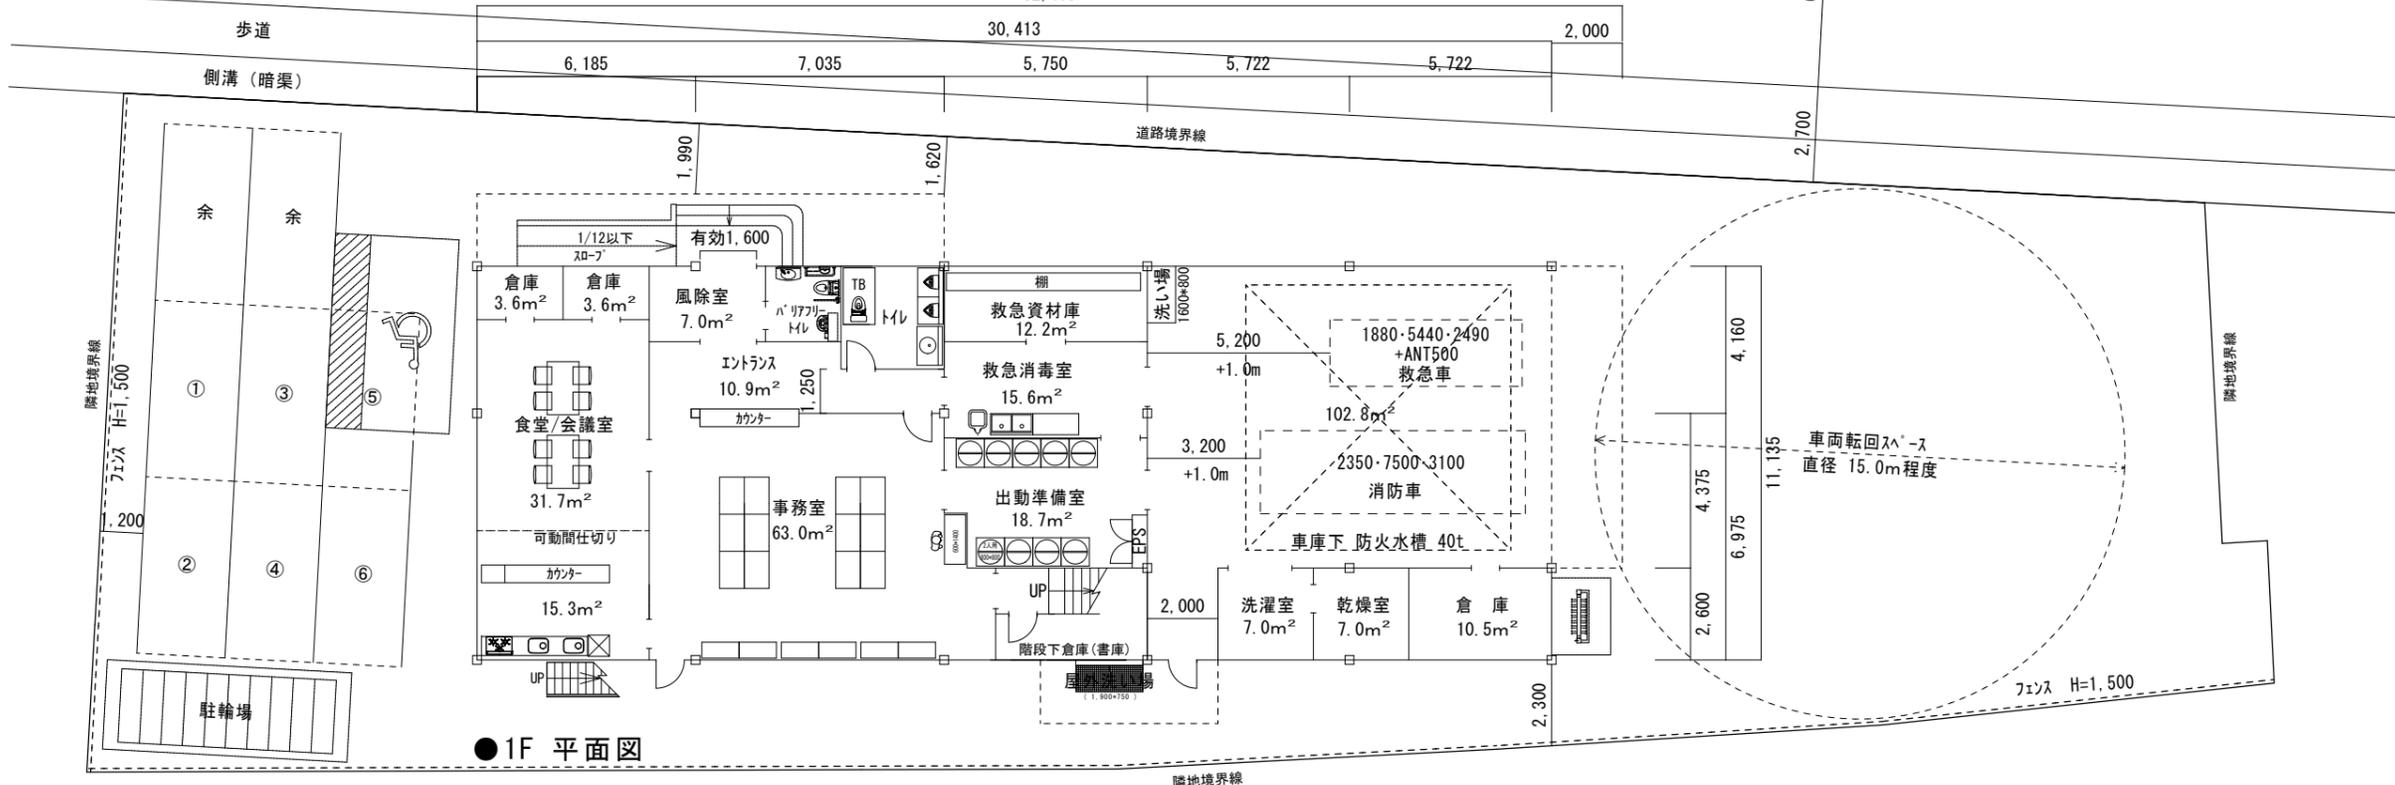

備考	富士山南東消防組合		工事名称	(仮称)中郷分遣所建替に伴う設計業務委託		設計 図面	図面名称	計画配置図・計画平面図(参考図)				
			施設名	(仮称)中郷分遣所			工事区分	新築	縮尺	1:300		
			工事年度	令和4年度	設計年月		令和4年3月	工事種別	建築	図番	A-03	