
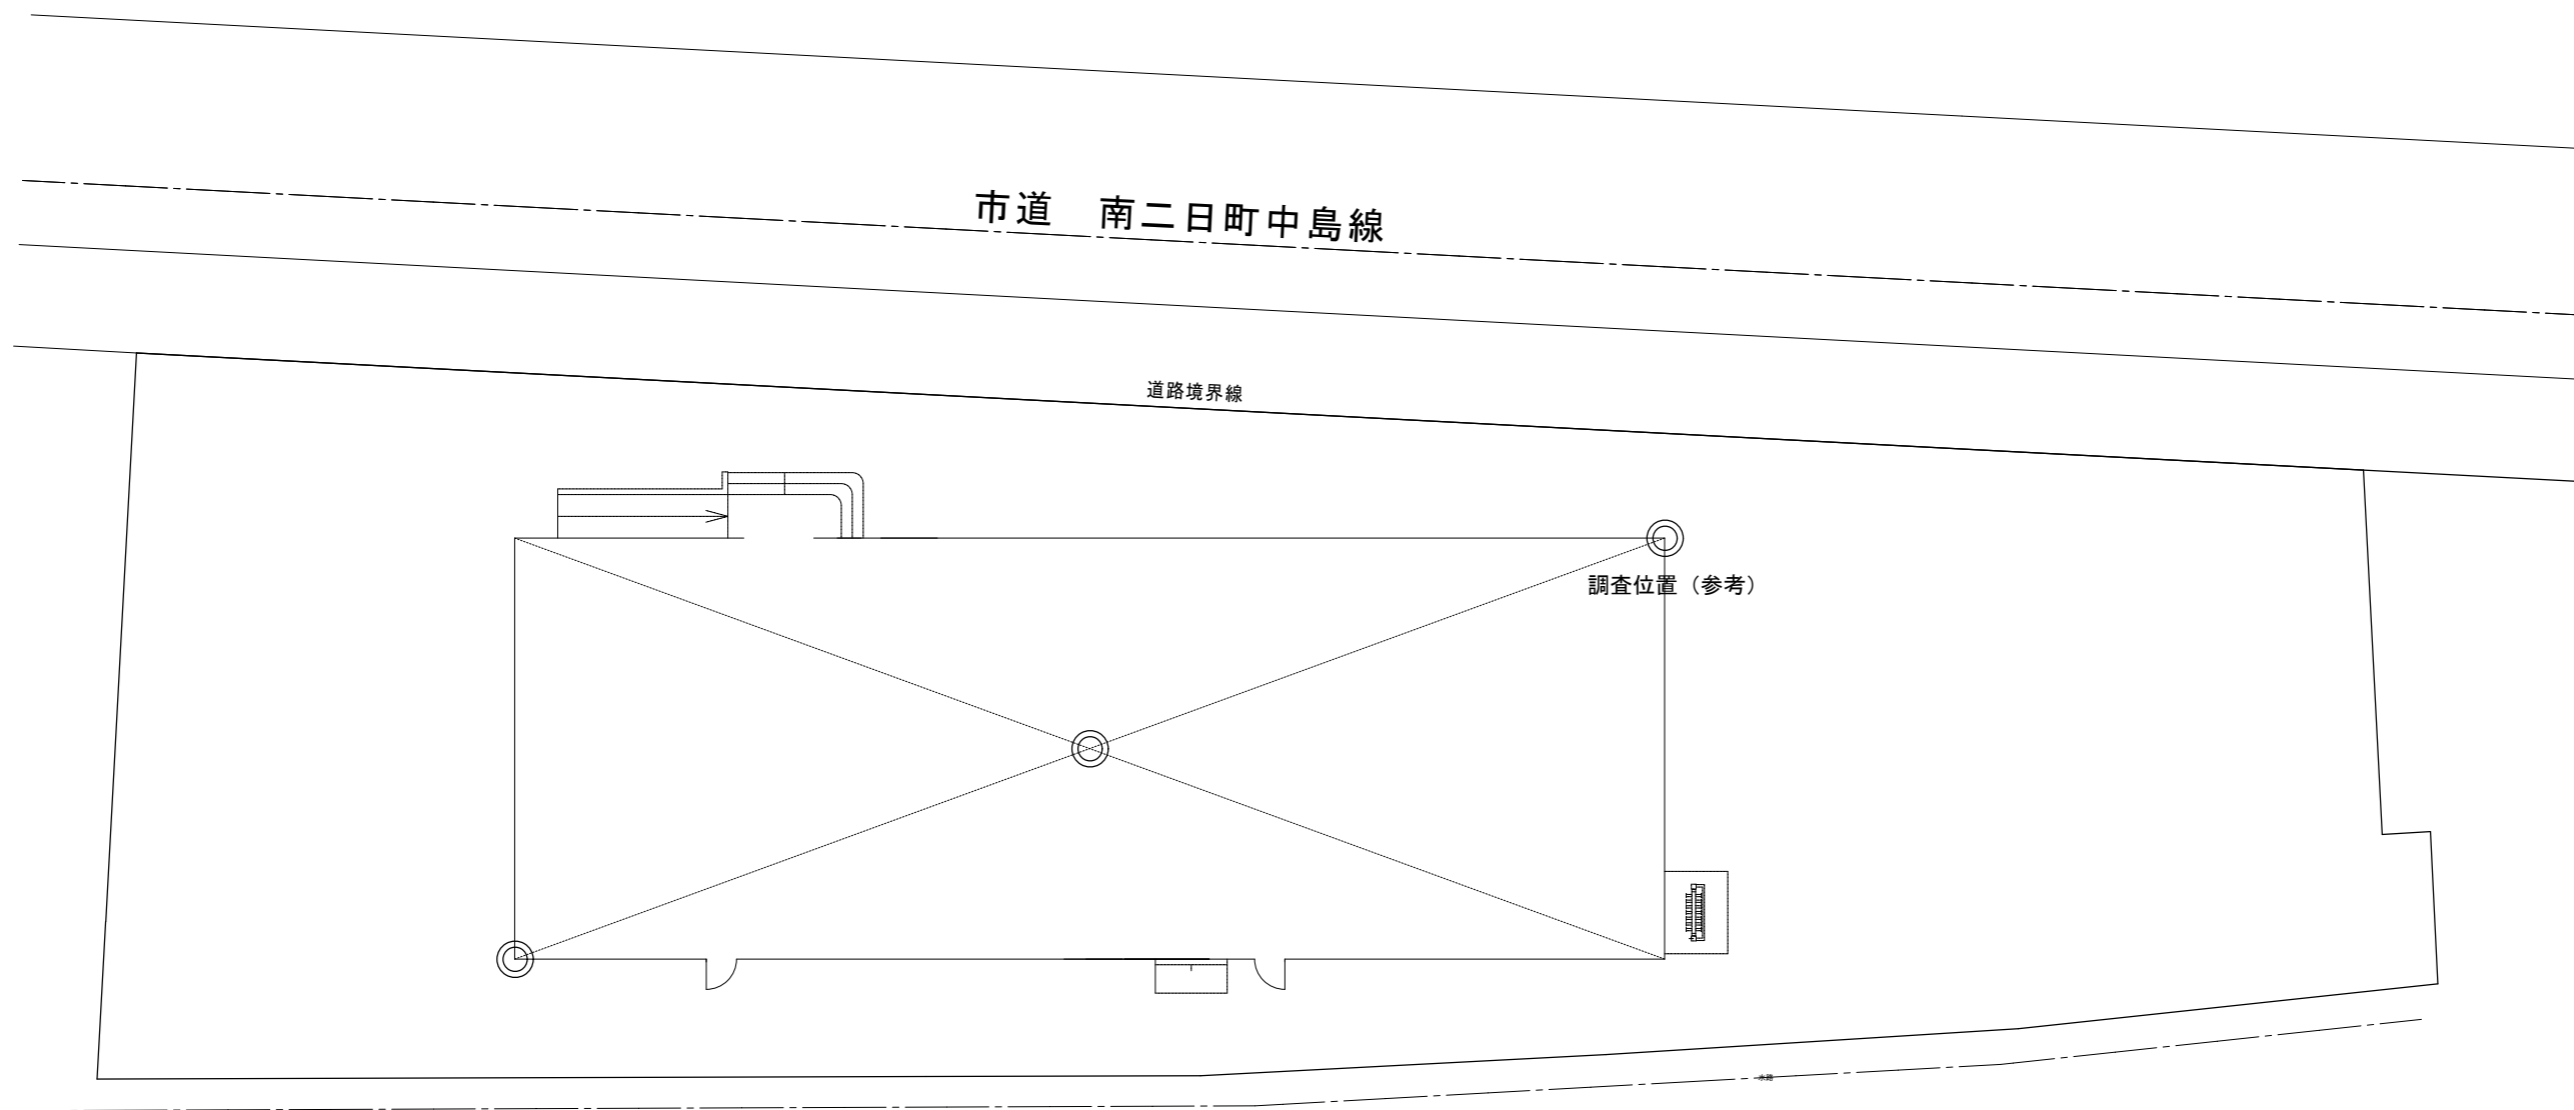


備考	富士山南東消防組合				設計 図面	図面名称	案内図		
	工事名称	(仮称)中郷分遺所建替に伴う地質調査業務委託				工事区分	新築	縮尺	Non Scale
	施設名	(仮称)中郷分遺所				工事種別	建築	図番	A-01
	工事年度	令和4年度	設計年月	令和4年3月					

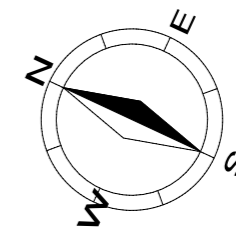

※調査位置については参考とする。□

備考	富士山南東消防組合		工事名称	(仮称)中郷分遣所建替に伴う地質調査業務委託			設計 図面	図面名称	計画配置図		
			施設名	中郷分遣所				工事区分	新築	縮尺	1:300
			工事年度	令和4年度	設計年月	令和4年3月		工事種別	建築	図番	A-01