工事名	平成11年度 消防庁舎改修工事
工事箇所	長泉町　中土狩　地内
図面の種類	屋上平面図
縮尺	1/100
図面番号	21葉中5
測量年月日	．．．
設計年月日	99．12．．
事務所名	駿東郡長泉町役場土木建築課

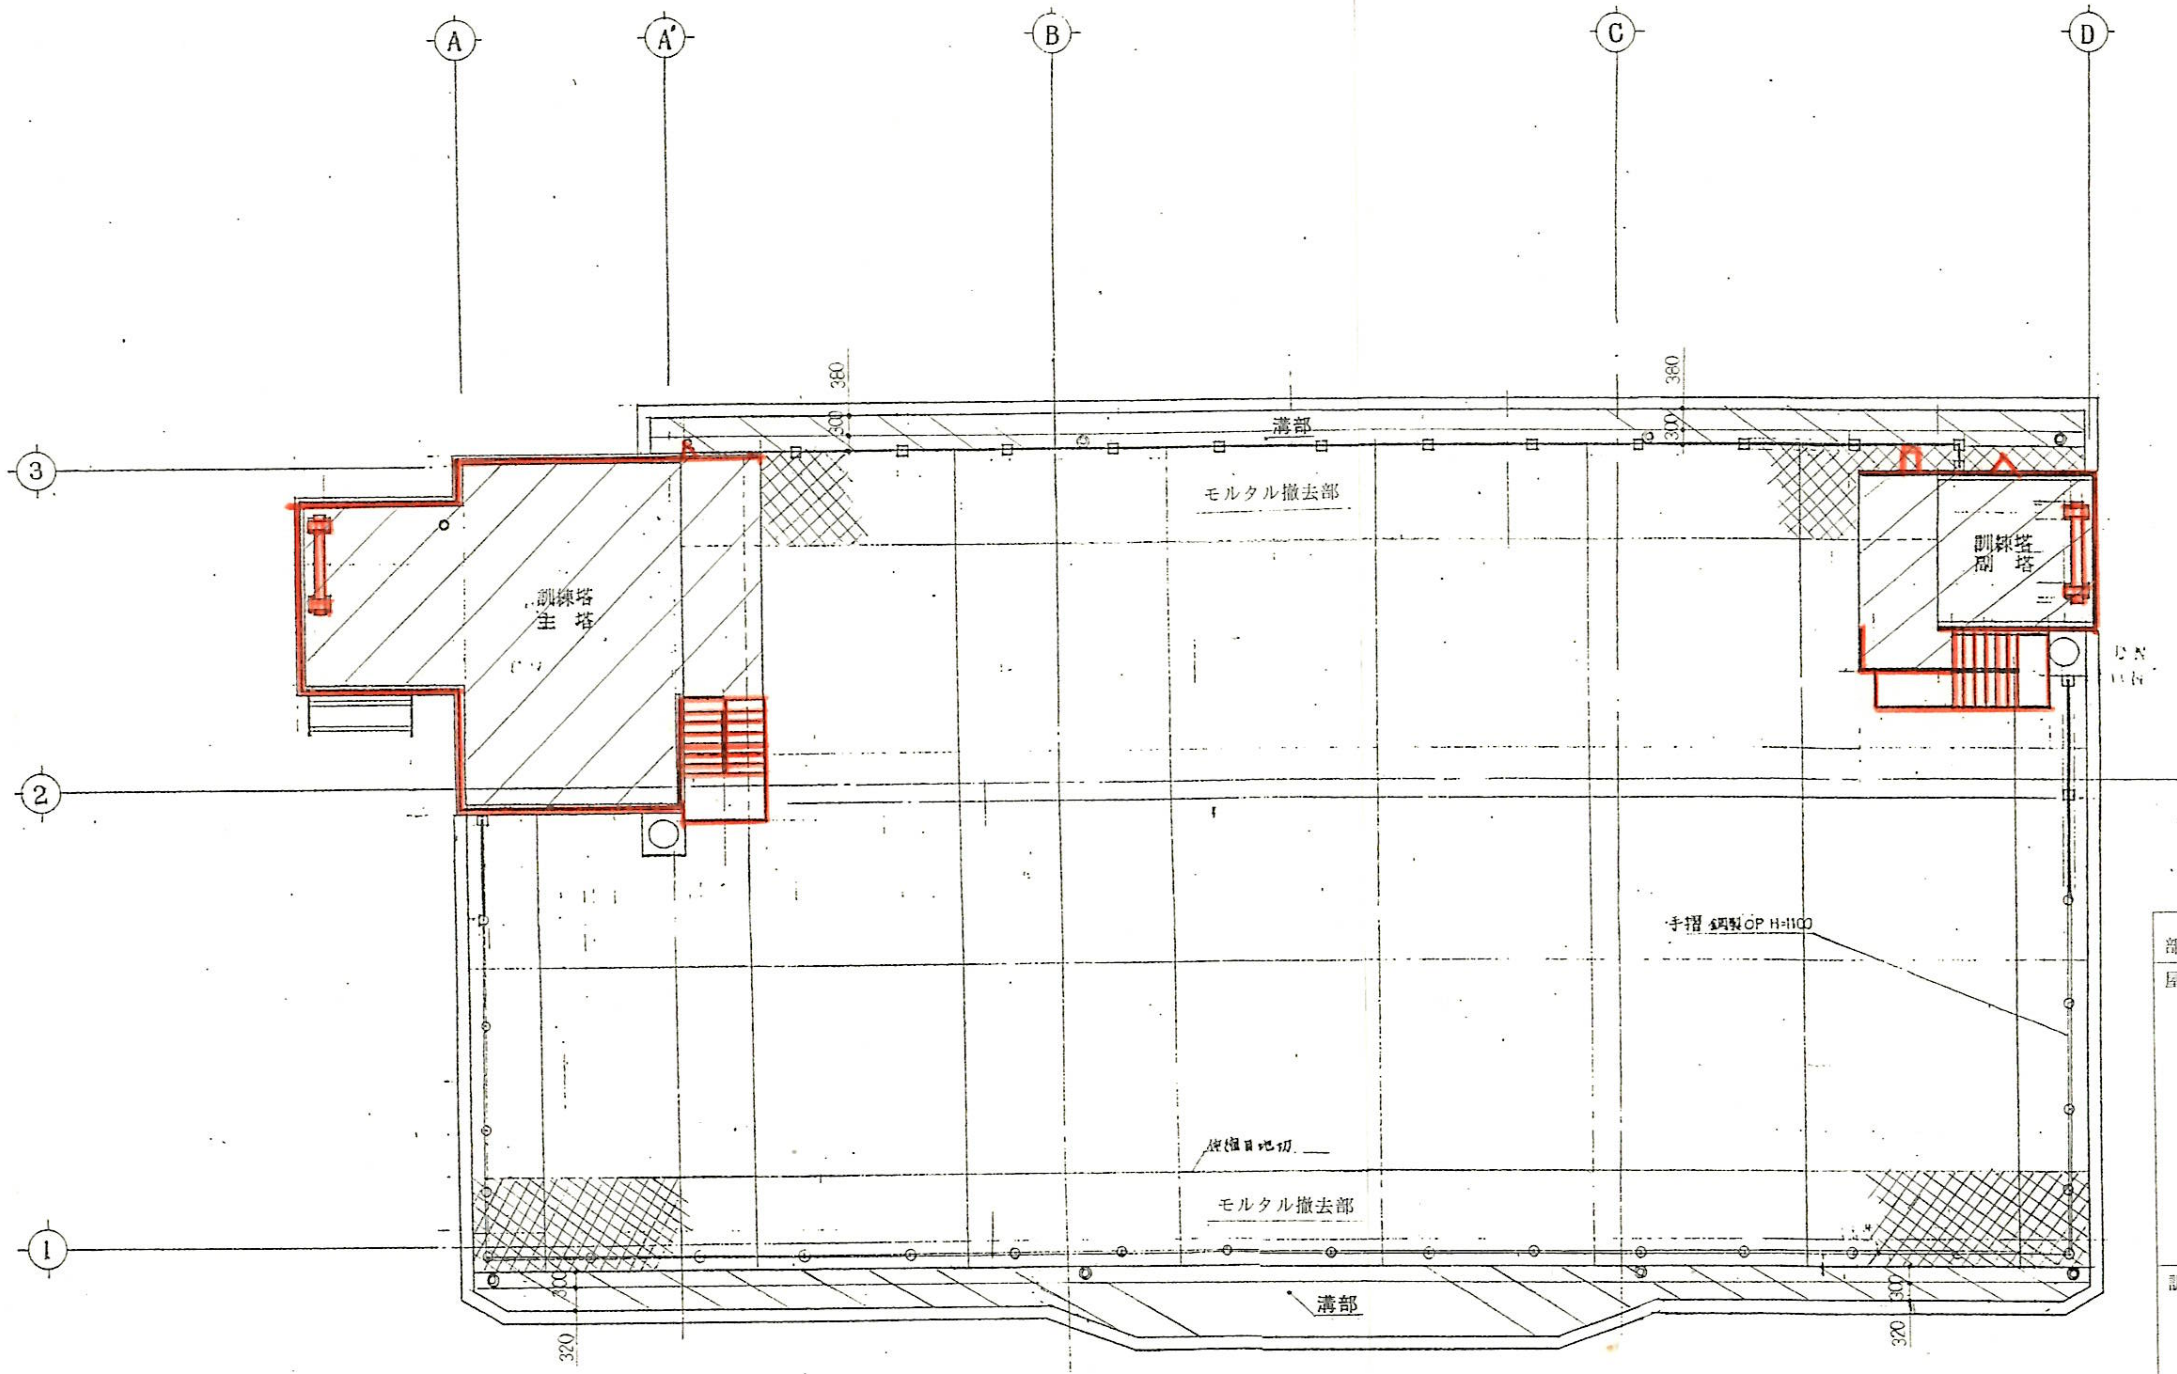

部位	屋上仕上
屋上（床）	床、 高圧洗浄・伸縮目地撤去・手摺撤去・保護モルタル一部撤去（W1800、東西）・アスファルト防水一部撤去（W2200，東西）・下地処理（排水勾配修正D10～20mmハイモル仕上）・アスファルト防水打替・ドレン周り処理・保護モルタル打替（30mm）・目地シーリング（変成シリコーン）・排水溝モルタル打　・手摺新規取付（アルミ製）
	施錠架台、 ウレタン系塗膜防水（左右）
訓練塔主塔	階段・手摺、 ケレン・錆止・中、上塗（SOP）
	床、 下地処理（クラック処理）・床、立上、ウレタン塗膜防水
	頭場、 スラブ小口@4,0 ステンレスカバー取付（上段）
	鉄扉、 ケレン・錆止・中・上塗（SOP）
訓練塔副塔	階段・手摺、 ケレン・錆止・中・上塗（SOP）
	床、 下地処理（クラック処理）・床、立上、ウレタン塗膜防水
	鉄扉 ケレン・錆止・中・上塗（SOP）

— モルタル撤去部

— アスファルト露出防水

— ウレタン塗膜防水