冷媒管リスト

記号	冷媒管サイズ		備　　考
	ガス管	液管	
①	6.4 φ	9.5 φ	
②	6.4 φ	12.7 φ	
③	9.5 φ	15.9 φ	
④	9.5 φ	22.2 φ	
⑤	12.7 φ	25.4 φ	
⑥	12.7 φ	28.6 φ	
⑦	15.9 φ	28.6 φ	
⑧	19.1 φ	31.8 φ	

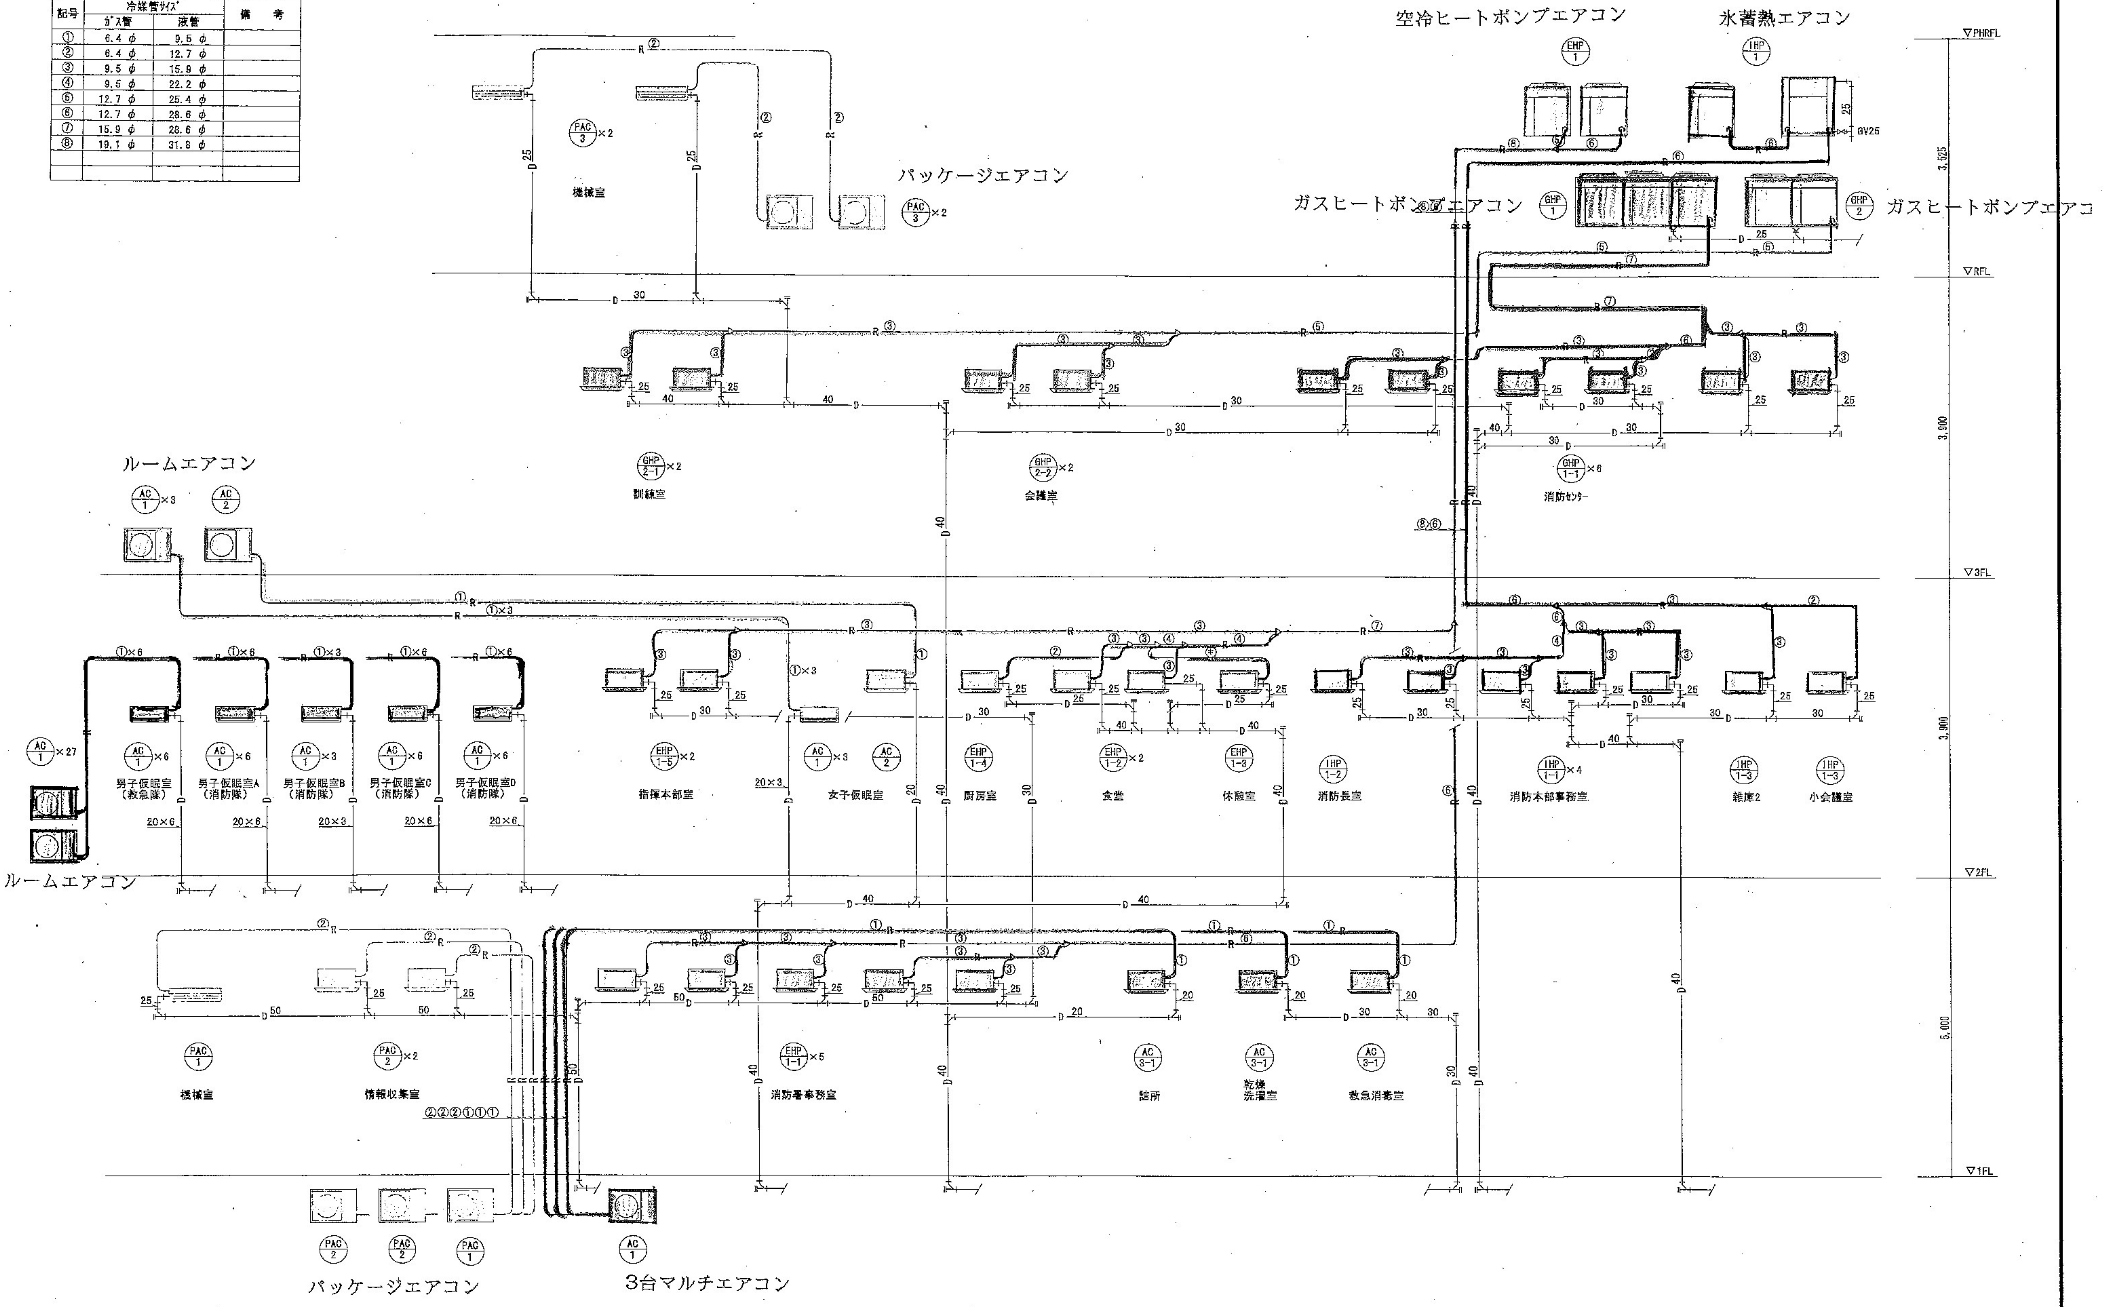

空冷ヒートポンプエアコン
EHP 1
氷蓄熱エアコン
IHP 1
GV25
ガスヒートポンプエアコン
GHP 1
GHP 2
ガスヒートポンプエアコ
パッケージエアコン
PAC 3 ×2
機械室
▽PHRFL
▽RFL
▽3FL
▽2FL
▽1FL
3,525
3,900
3,900
5,000
GHP 2-1 ×2
訓練室
GHP 2-2 ×2
会議室
GHP 1-1 ×6
消防センター
ルームエアコン
AC 1 ×3
AC 2
AC 1 ×27
AC 1 ×6
男子仮眠室 (救急隊)
男子仮眠室A (消防隊)
AC 1 ×3
男子仮眠室B (消防隊)
男子仮眠室C (消防隊)
男子仮眠室D (消防隊)
EHP 1-5 ×2
指揮本部室
AC 1 ×3
AC 2
女子仮眠室
EHP 1-4
厨房室
EHP 1-2 ×2
食堂
EHP 1-3
休憩室
IHP 1-2
消防長室
IHP 1-1 ×4
消防本部事務室
IHP 1-3
雑庫2
小会議室
PAC 1
機械室
PAC 2 ×2
情報収集室
EHP 1-1 ×5
消防署事務室
AC 3-1
詰所
乾燥洗濯室
救急消毒室
②②②①①①
PAC 2
PAC 1
AC 1
パッケージエアコン
3台マルチエアコン

工事名称	三島市消防庁舎建設に伴う空気調和設備工事
図面名称	空調設備　系統図

承認　検印　担当

縮尺

年

課長　副技監　課長補佐　技術主幹　設計者

図面番号 AC — 7