
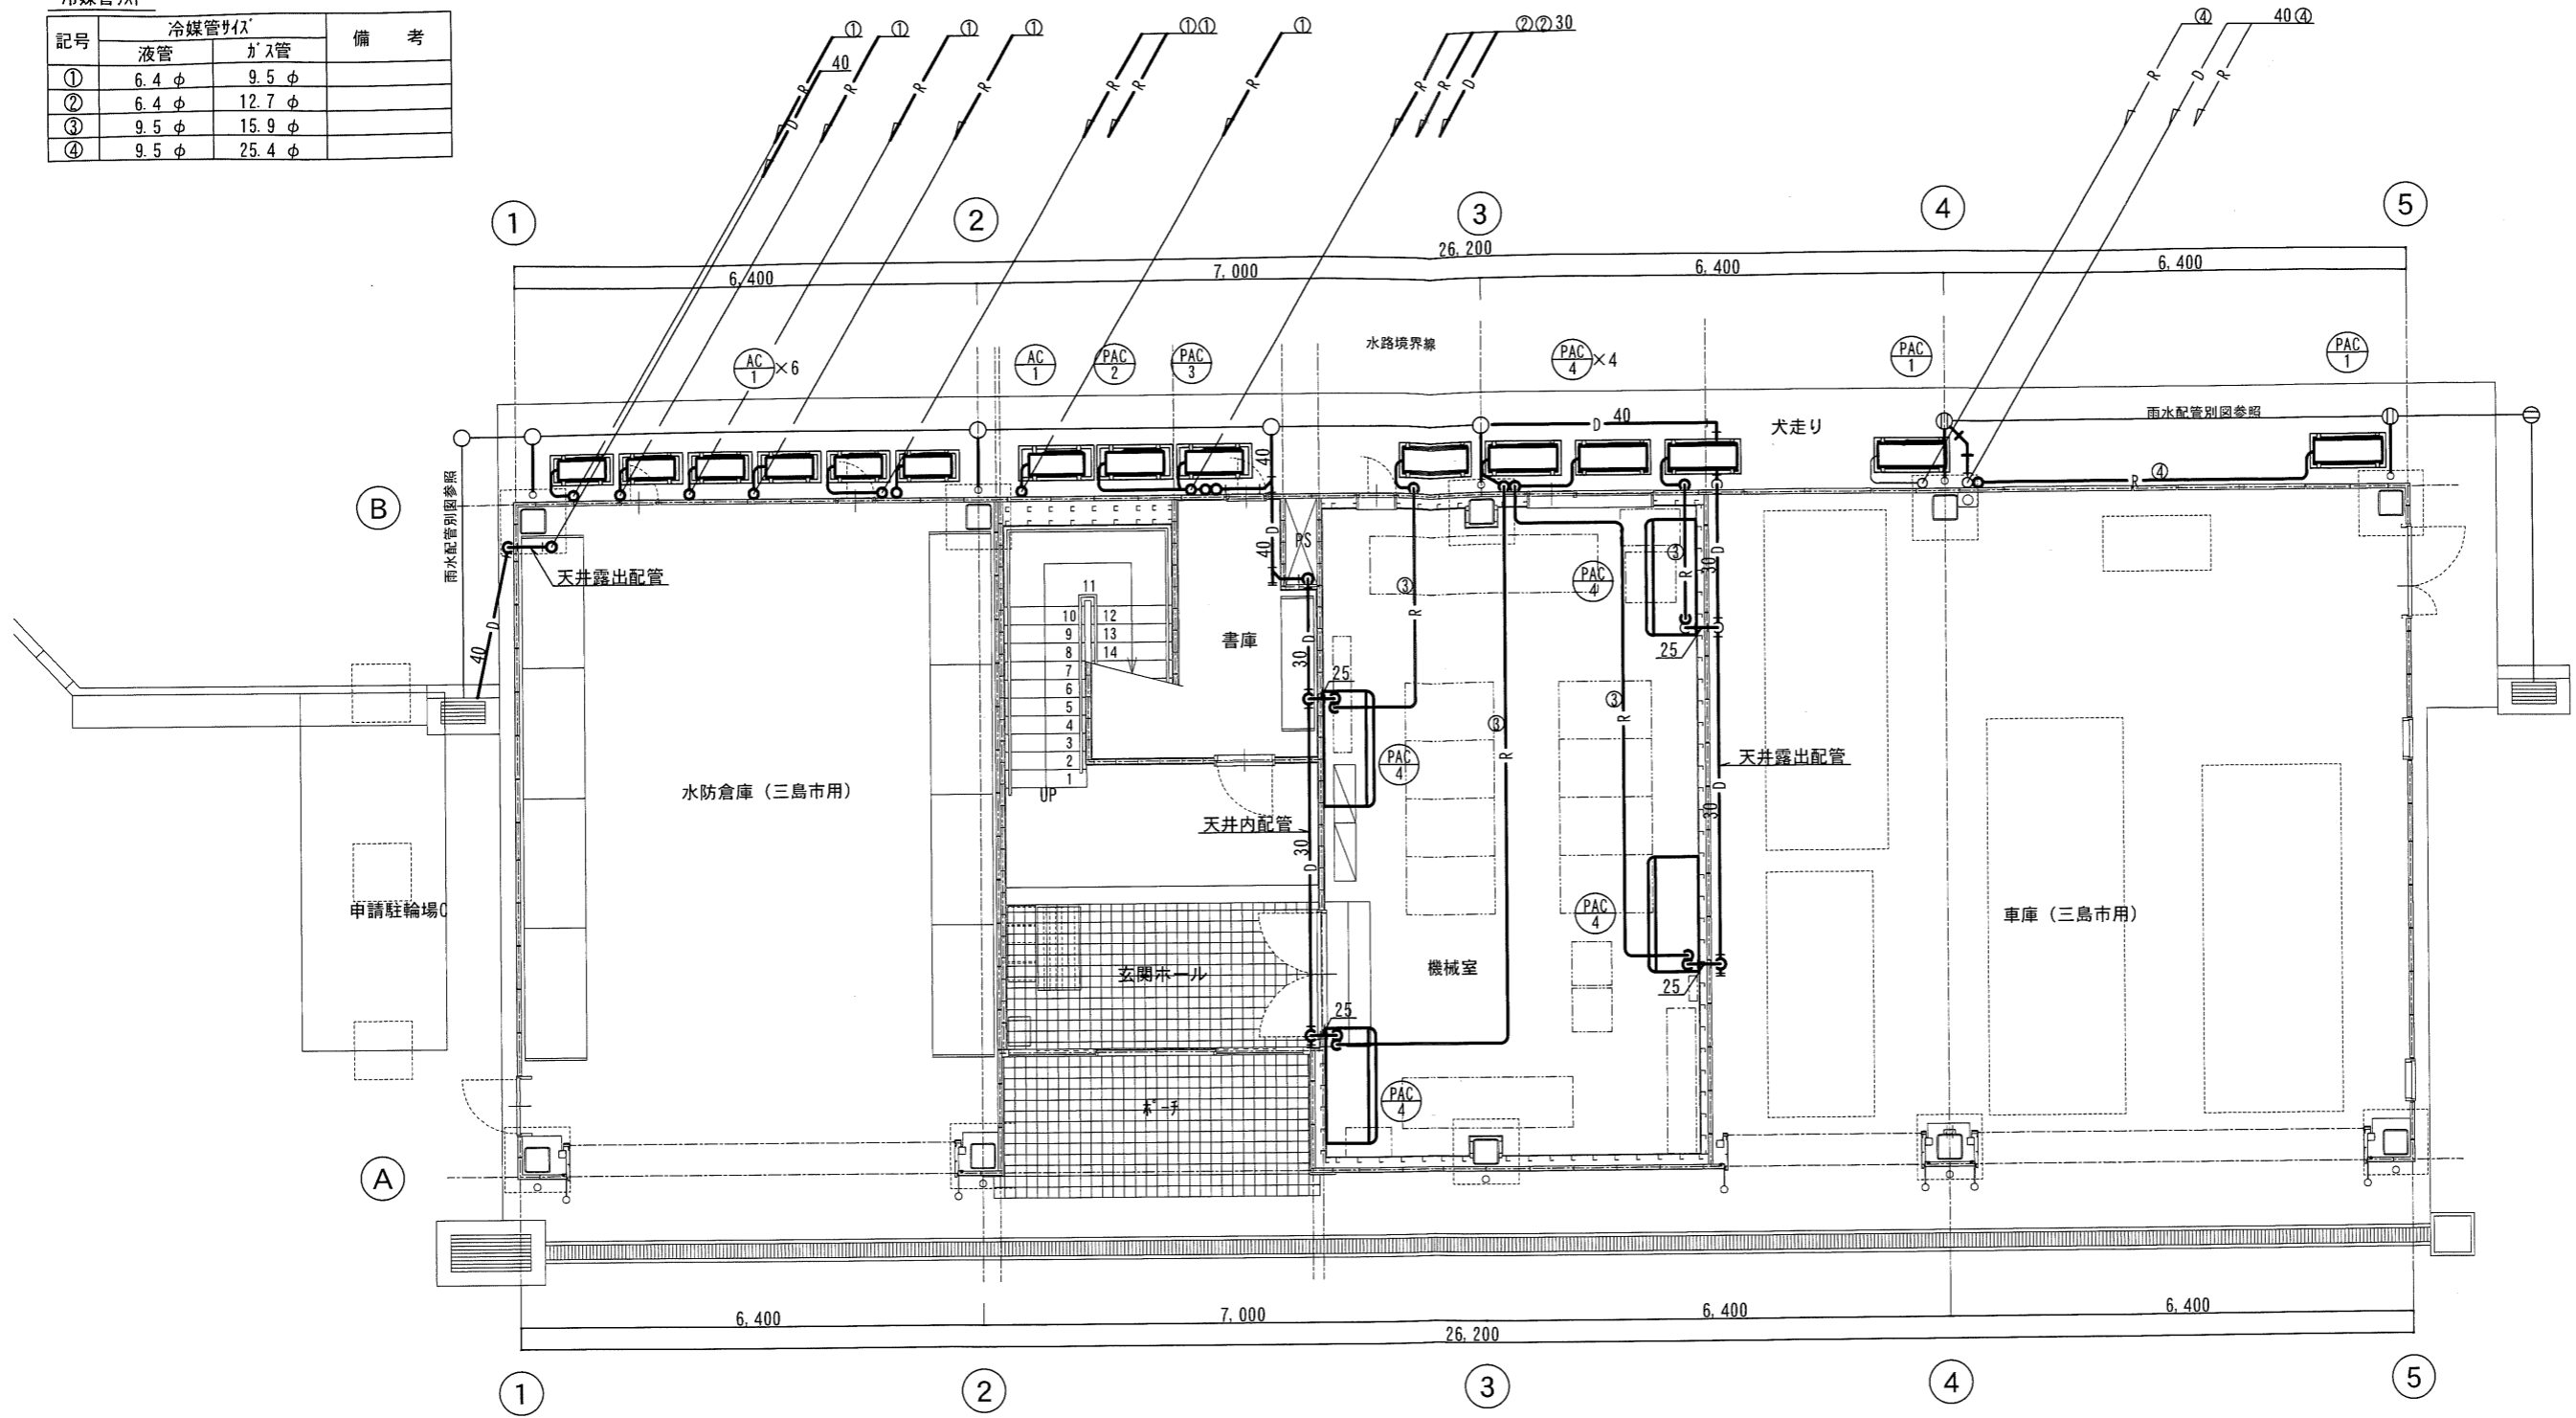


冷媒管リスト

記号	冷媒管径		備考
	液管	ガス管	
①	6.4 φ	9.5 φ	
②	6.4 φ	12.7 φ	
③	9.5 φ	15.9 φ	
④	9.5 φ	25.4 φ	

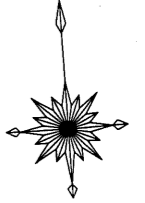

1階平面図 S=1:100

設計図面			
施設名	三島市消防庁舎		
工事年度	平成25年度	設計年月	平成25年7月
工事区分	機械設備	工事種別	新築
工事名称	三島市、裾野市及び長泉町消防指令センター庁舎新築に伴う機械設備工事		
図面名称	空調設備 1階平面図 S=1/100		
図番	M-4	備考	
課長	係長	設計者	
三島市建築住宅課			