


1 階平面図 S=1:100


2 階平面図 S=1:100

注記) 特記なき配管配線は下記の通りとする。

- EM-HP 1.2-20 (PF16) 露出配管
- EM-HP 1.2-10P (PF30) 地中配管
- ..... 地中からの立上りの配管配線はEM-HP 1.2-10P (PF28)とする。

|                             |               |              |                   |
|-----------------------------|---------------|--------------|-------------------|
| 工事名称<br>三島市消防庁舎建設に伴う電気設備工事  | 概算<br>S=1,100 | 年度<br>平成17年度 | 原簿番号<br>TE-16     |
| 図面名称<br>火災報知設備 訓練A棟 1・2階平面図 | 承造<br>食印 担当   | 年月日<br>H17.4 | 課長<br>課長補佐<br>設計者 |

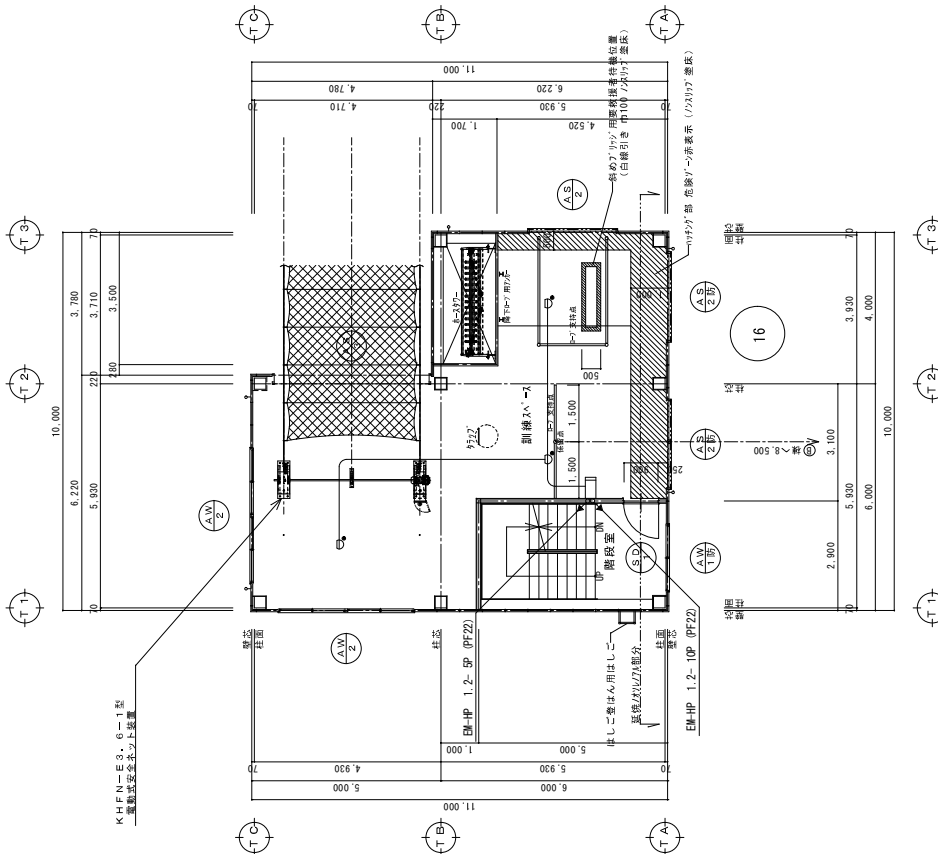

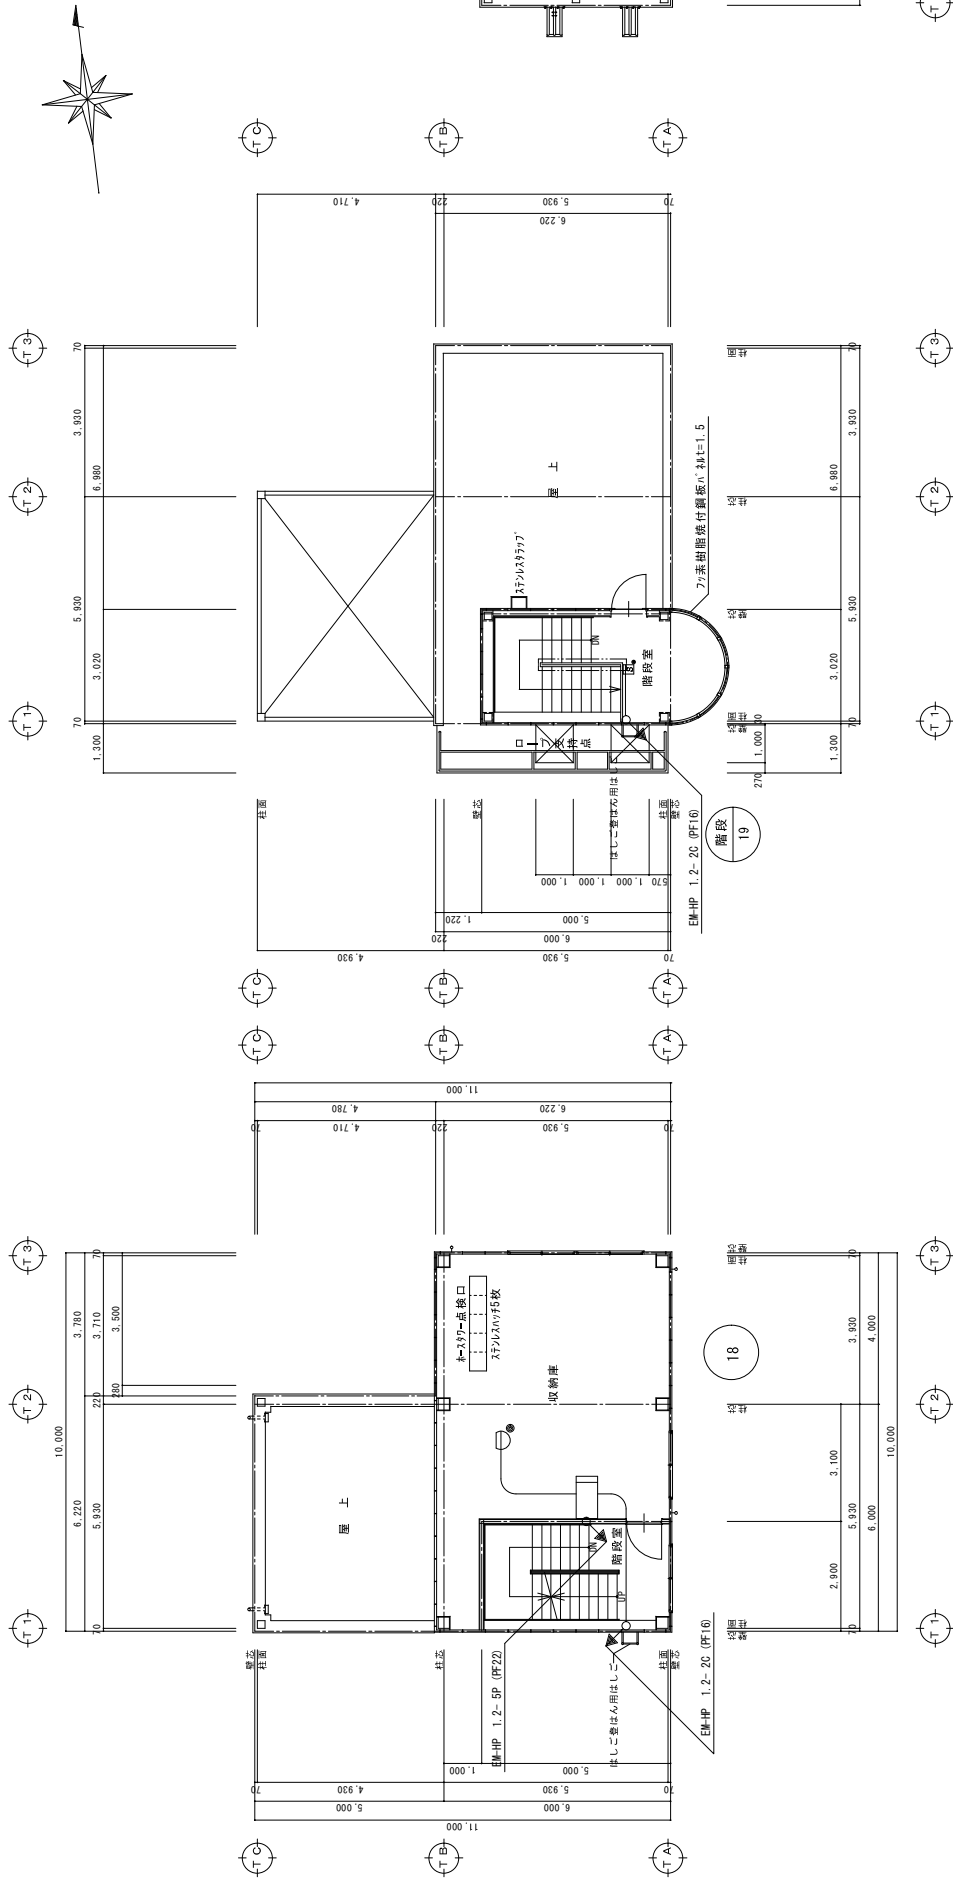

5階平面図 S=1:100

6階平面図 S=1:100

R階平面図 S=1:100