


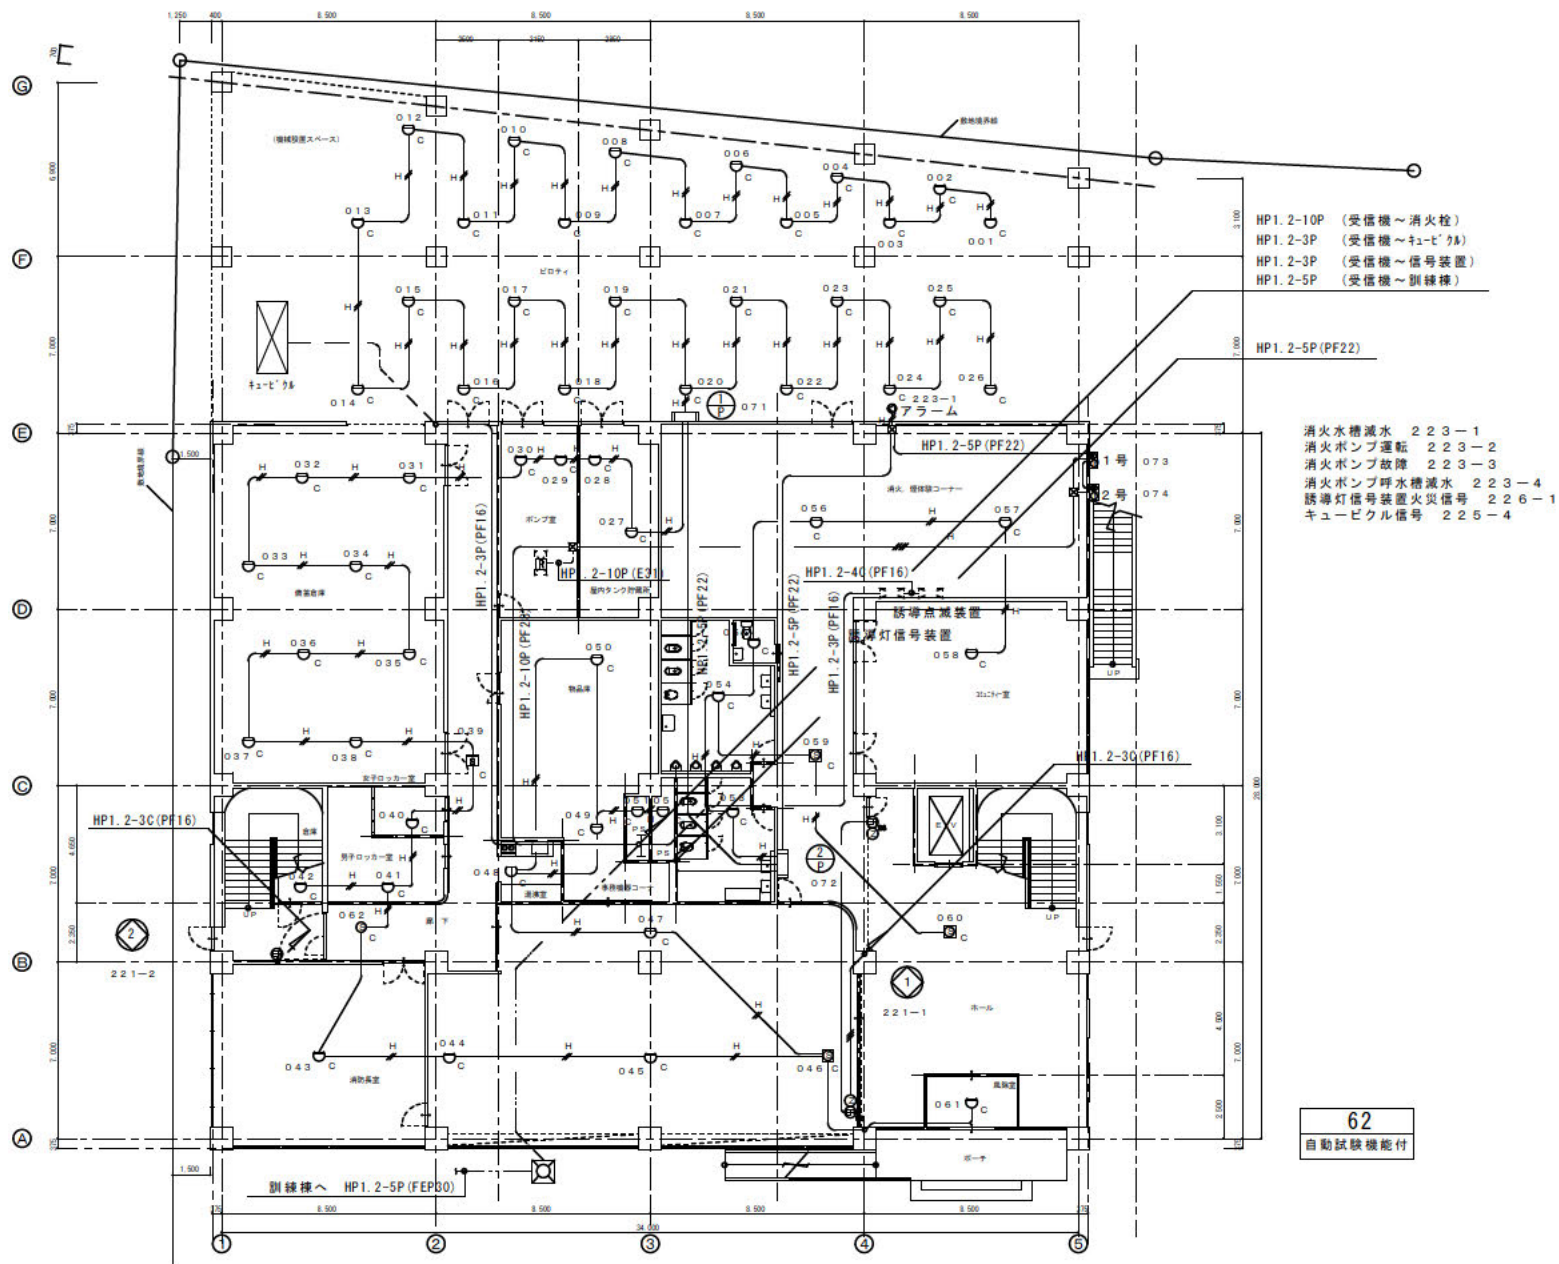

図面名称

自火報・防排烟設備
 1階平面図