


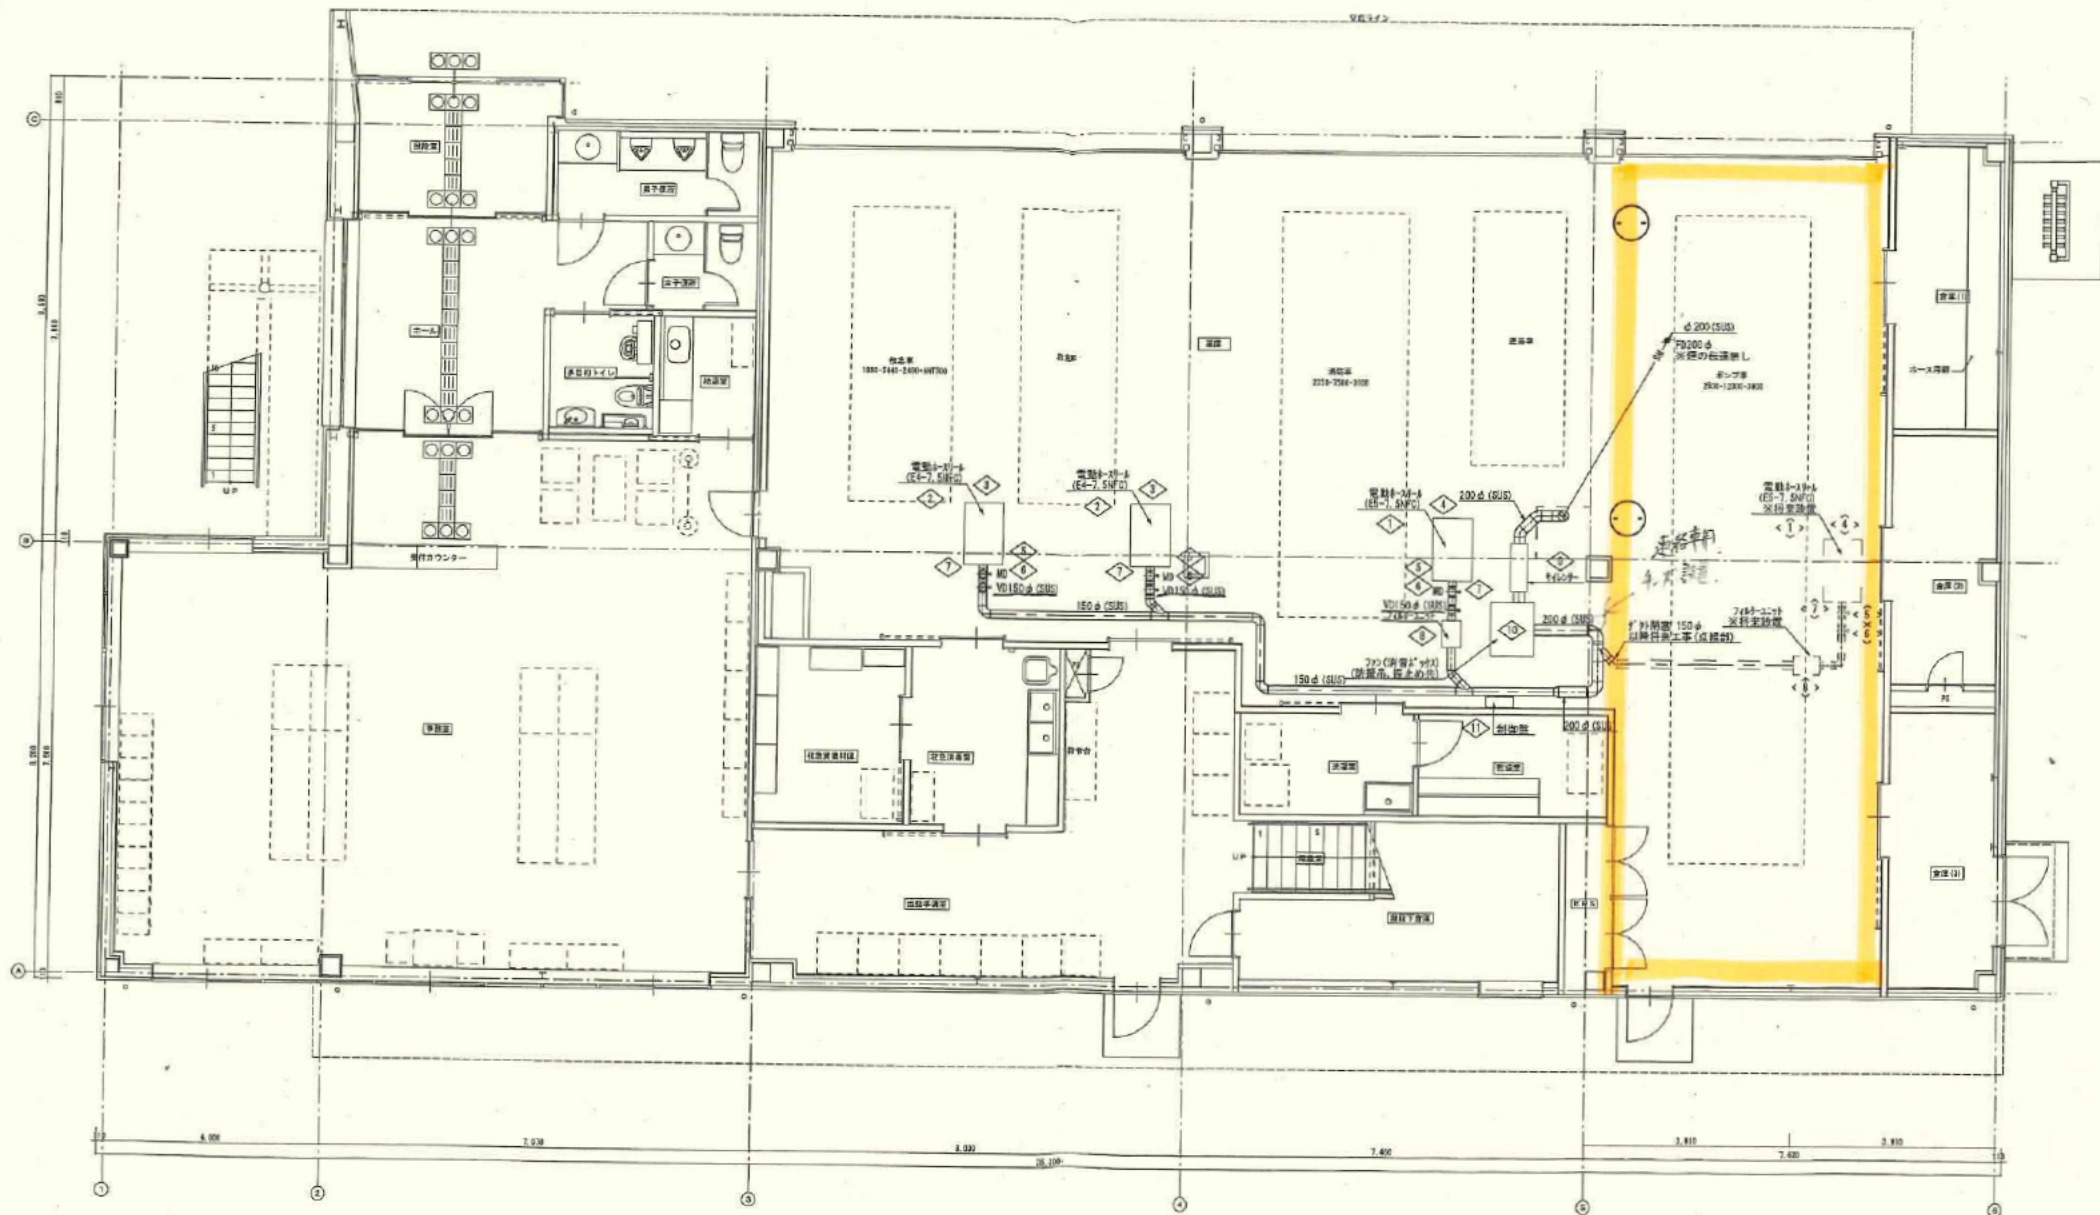

設計 図面	図面名称	1階排気ガス排出システム図		
	尺 寸	1 : 50		