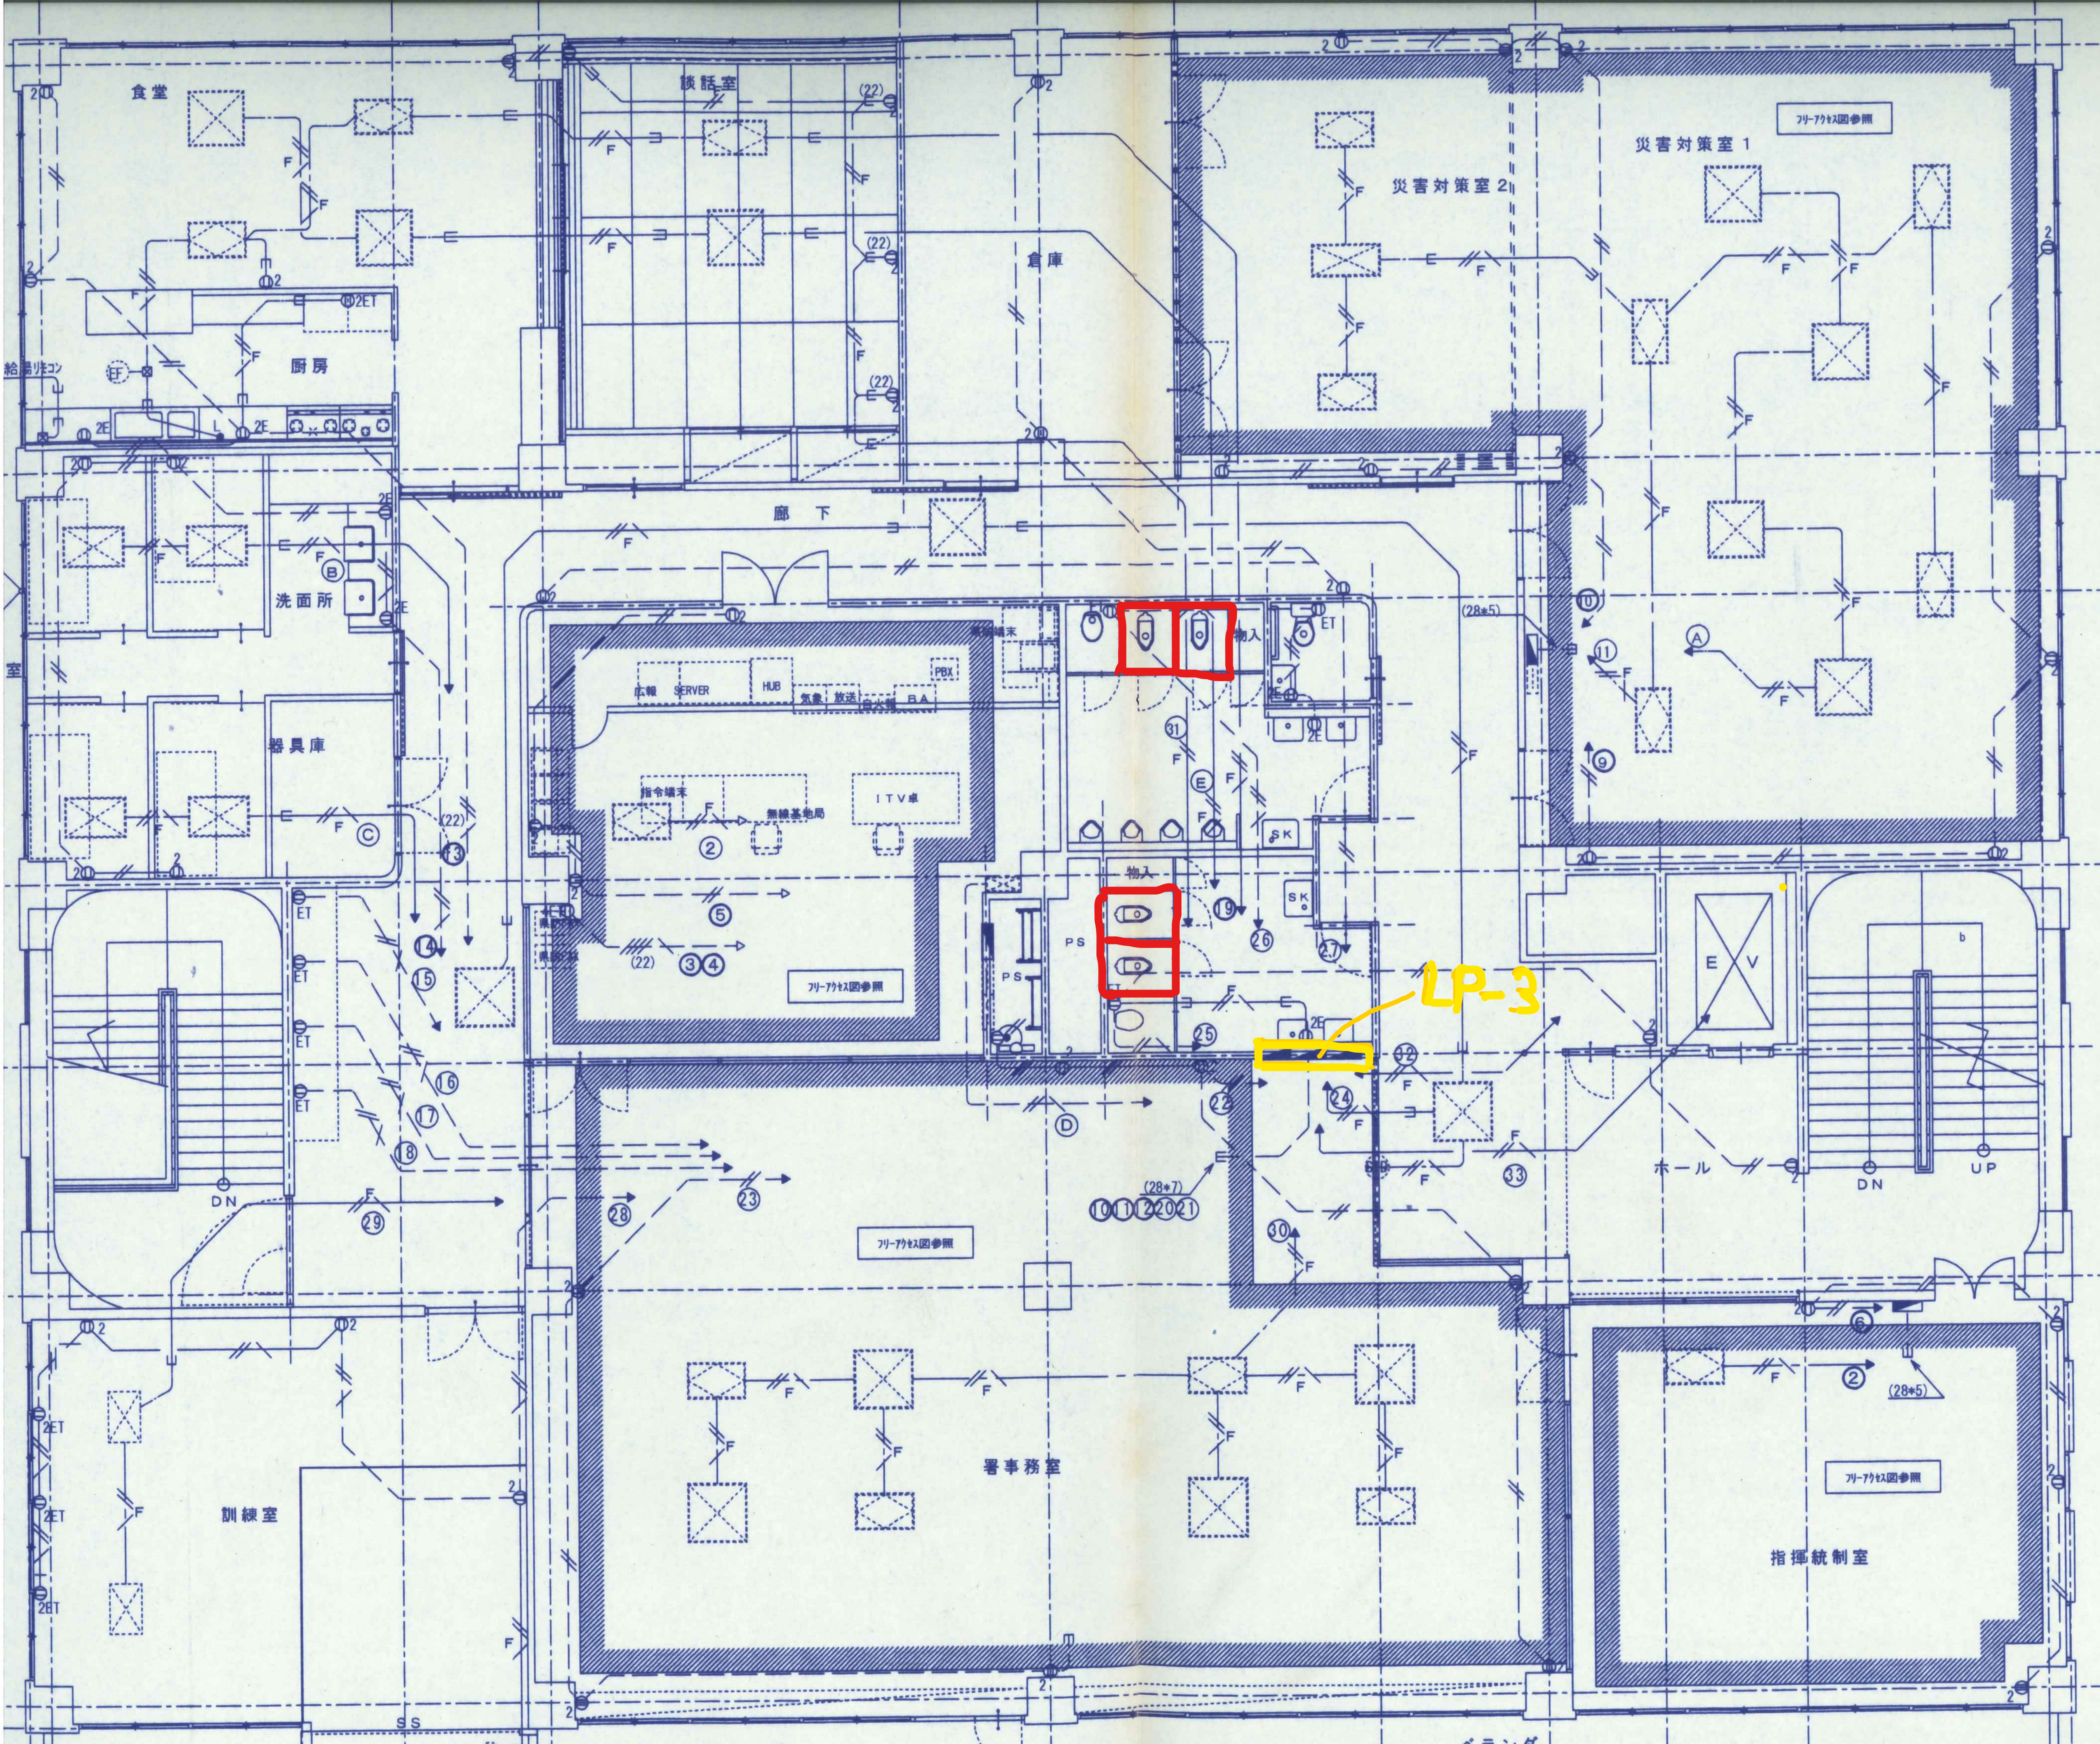
食堂
談話室
倉庫
災害対策室２
災害対策室１
フリーアクセス図参照
厨房
給湯リモコン
廊下
洗面所
器具庫
広報
SERVER
HUB
PBX
気象
放送
BA
指令端末
無線基地局
ＩＴＶ卓
物入
ET
PS
SK
E V
LP-3
ホール
DN
UP
署事務室
訓練室
指揮統制室
SS

特記なき配線配管仕様	
—//—	IV2.0X2
—//\—	IV2.0X3
—//F—	VVF2.0X2
—//\F—	VVF2.0X3