

凡 例					
記 号	名 称	備 考			
	複合受信機	注記参照		警 戒 番 号	火報 アドレスابل発信機用
	中 継 器 盤	端末用 受信機内組込		表 示 番 号	排煙口
	機 器 収 容 箱	収容 縦型総合盤		表 示 番 号	防火戸・シャッター
	機 器 収 容 箱	収容 屋内消火栓		排 煙 口	機械排煙自動開閉型（機械設備）
	アドレスابل発信機			消 火 器	粉末A B C 1 0 型（格納箱付）
	表 示 灯	LED		消 火 器	粉末A B C 1 0 型
	火 災 警 報 ベル	DC24V 10mA 150%		消 火 器	粉末A B C 1 0 型（消火栓箱1体型）
	光 電 式 煙 感 知 器	2種 アナログ式 自動試験機能付		ボ ッ ク ス	
	光 電 式 煙 感 知 器	2・3種 アナログ式 自動試験機能付		配 管 配 線	天井いんべい
	光 電 式 煙 感 知 器	3種 アナログ式 自動試験機能付		配 管 配 線	露出
	光 電 式 煙 感 知 器	2種 アナログ式 点検口付 自動試験機能付		配 管 配 線	地中埋設
	差動式スポット型感知器	2種 自動試験機能付		配 管 配 線	立上げ 引下げ
	定温式スポット型感知器	熱式アナログ 防水型 自動試験機能付			
	定温式スポット型感知器	熱式アナログ 防水型 自動試験機能付			
	ア ラ ー ム 弁				
	自 動 閉 鎖 装 置	防火戸用 ラッチ式			
	自 動 閉 鎖 装 置	防火シャッター用 （建築工事）			
	電 子 ブ ザ ー	（建築工事）			
	消 火 栓 起 動 リ レ ー	消火栓ポンプ制御盤に収納			

特記事項

1. 特記なき配管配線は下記による
- HP1. 2-2C PF(16)
- HP1. 2-2C E(19)

注記

1. 複合壁仕様

- 1) 複合GR型 自立型 蓄積式
- 2) 電源: AC100V 50/60Hz (予備電池内蔵)
- 3) アドレス数: 255 伝送系統: 1系統
- 4) 自動試験機能付 (A T F)
- 5) 主音響: 音声合成式及び電子ブザー
- 6) 表示方式: デジタル表示及びLCD表示
- 7) 漢字プリンタ内臓
- 8) LCD表示機接続可能 (最大31台)
- 9) 表示内容


- ・自動試験機能付感知器表示 160 L
- ・アドレスابل発信機表示 9 L
- ・消火ポンプ始動表示 1 L
- ・消火ポンプ呼水槽減水表示 1 L
- ・消火ポンプ故障表示 1 L
- ・アラーム弁作動表示 1 L
- ・防火戸・シャッター作動表示 6 L
- ・排煙口作動表示 3 L
- ・排煙機起動表示 1 L
- ・排煙機故障表示 1 L

10) 移報信号内訳

- ・誘導灯信号装置用火災信号移報 (無電圧, b 接点) 火災代表信号 2 L
- ・キュービクル用火災信号移報 (有電圧, a 接点 DC24V) 消火ポンプ起動信号 1 L
- 排煙機起動信号
- ・2F引戸防火戸用火災信号移報 (有電圧, a 接点 DC24V) 火災信号 1 L
- ・中監盤用火災信号移報 (無電圧, a 接点) 本館火災代表信号 1 L
- 訓練機火災代表信号 1 L
- 訓練信号 1 L
- 庁舎防排煙代表信号 1 L
- 消火栓P・水槽代表信号 1 L
- ・ELV用火災信号移報 (無電圧, a 接点) 火災代表信号 1 L

Q

- HP1. 2-10P (受信機～消火栓箱)
- HP1. 2-5P (受信機～排煙機制御盤)
- HP1. 2-5P (受信機～排煙口)
- HP1. 2-5P (受信機～防火シャッター)
- HP1. 2-5P (受信機～防火戸)
- HP1. 2-10P (受信機～消火栓箱)
- HP1. 2-3P (受信機～ハズレ)
- HP1. 2-3P (受信機～信号装置)
- HP1. 2-5P (受信機～訓練機)

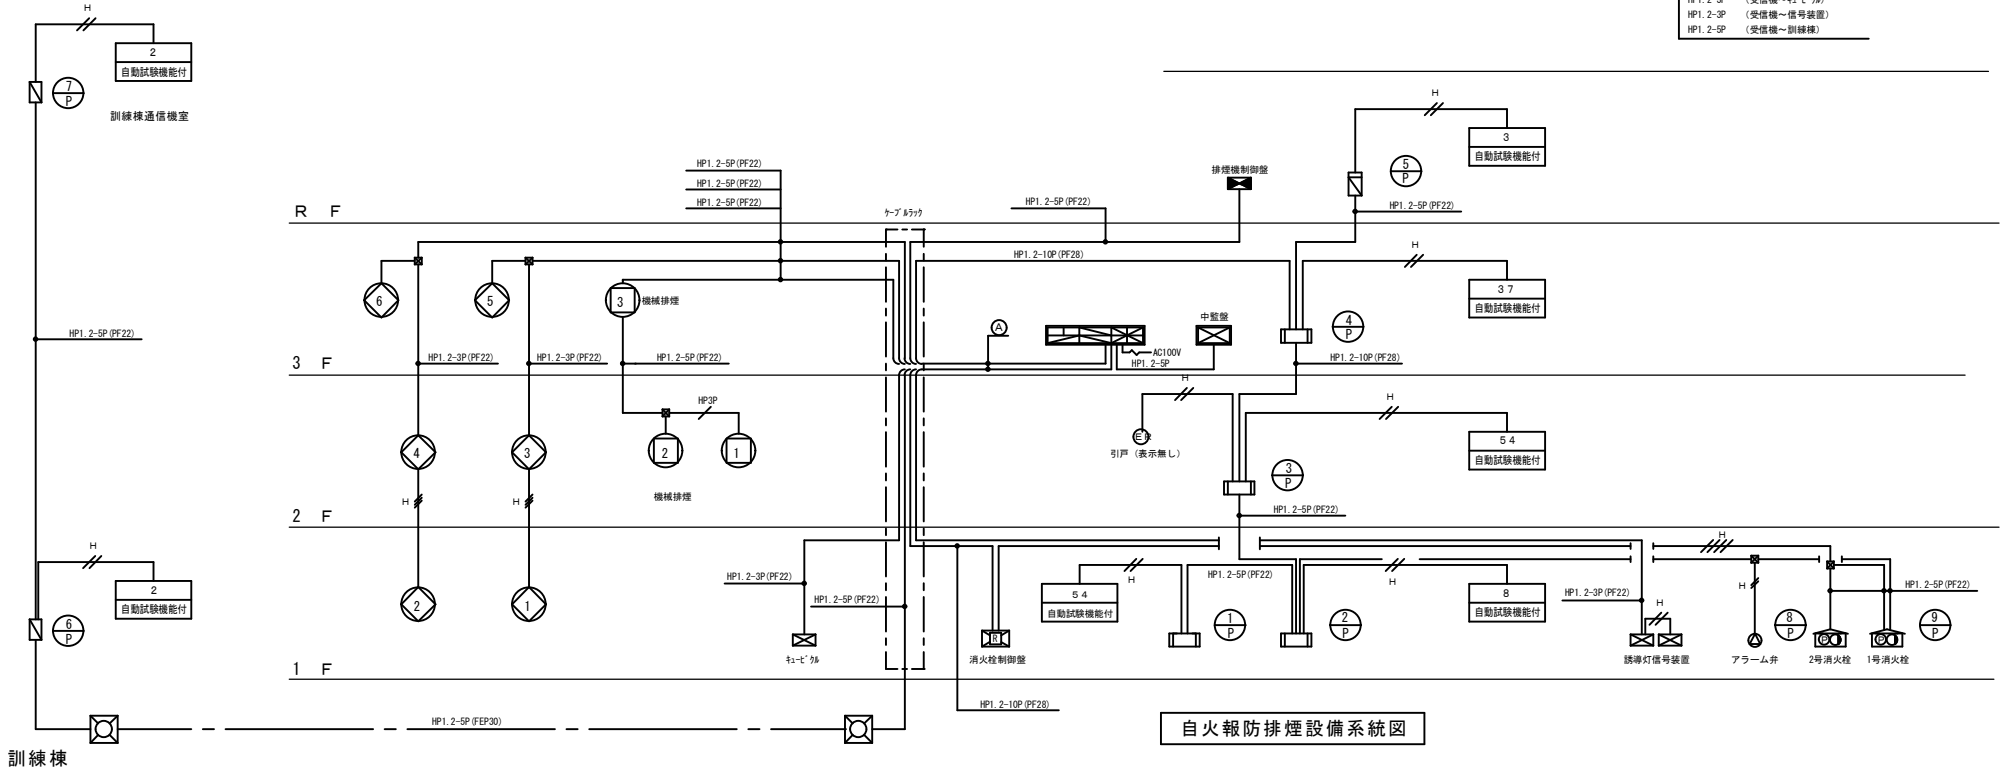

図面名称

自火報防排煙設備 系統図