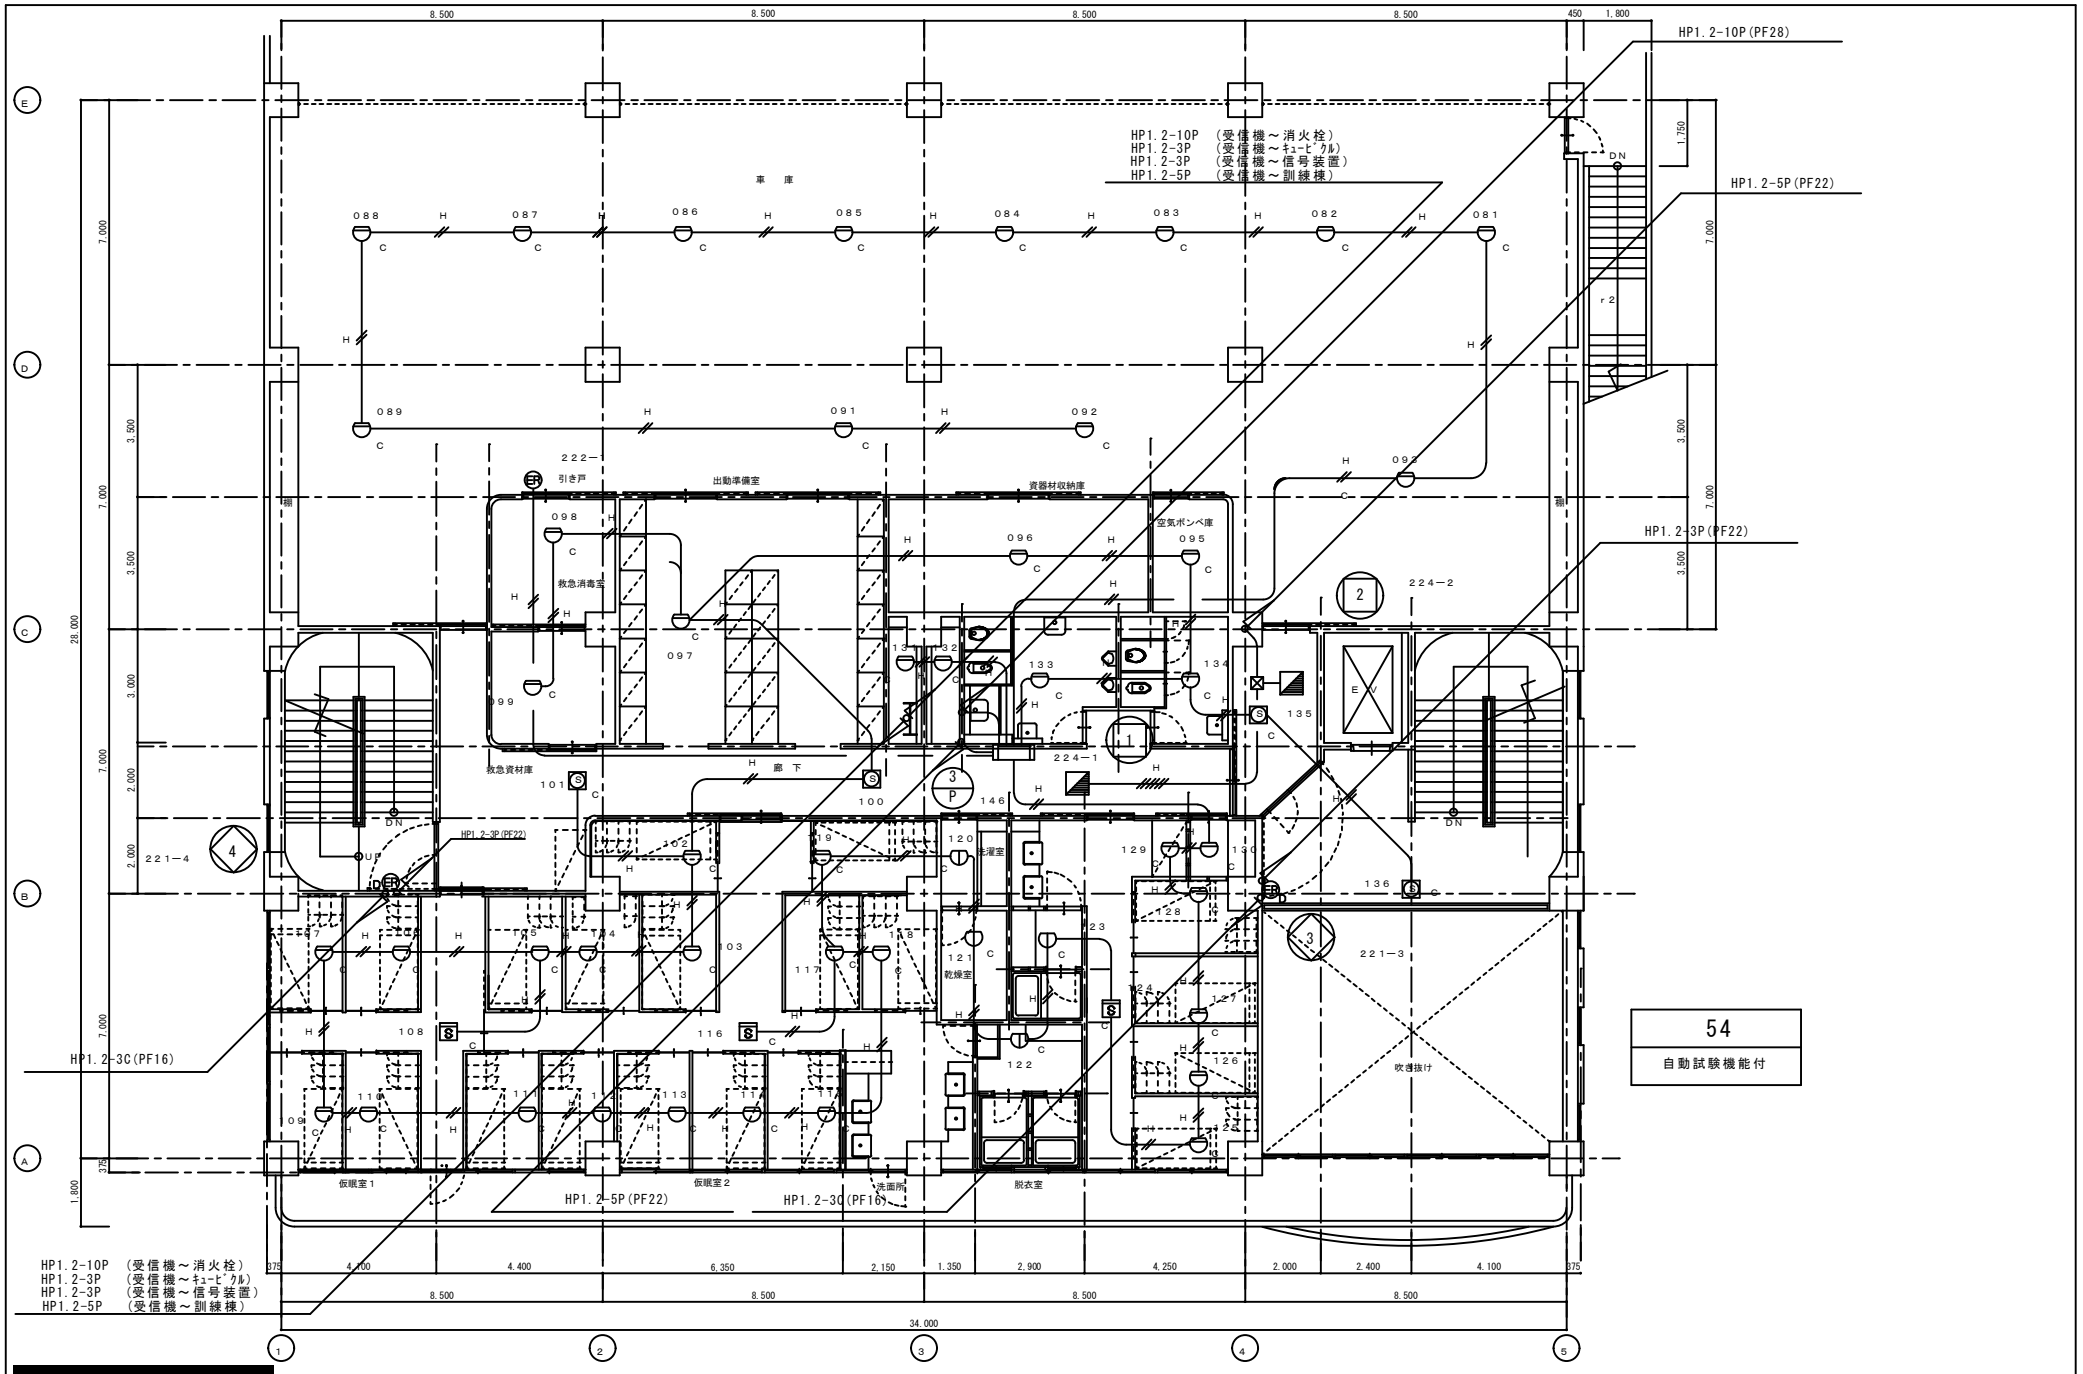

54
自動試験機能付

図面名称
自火報・防排煙設備
２Ｆ平面図